


(Окончание. Начало на 1—5-й стр.)

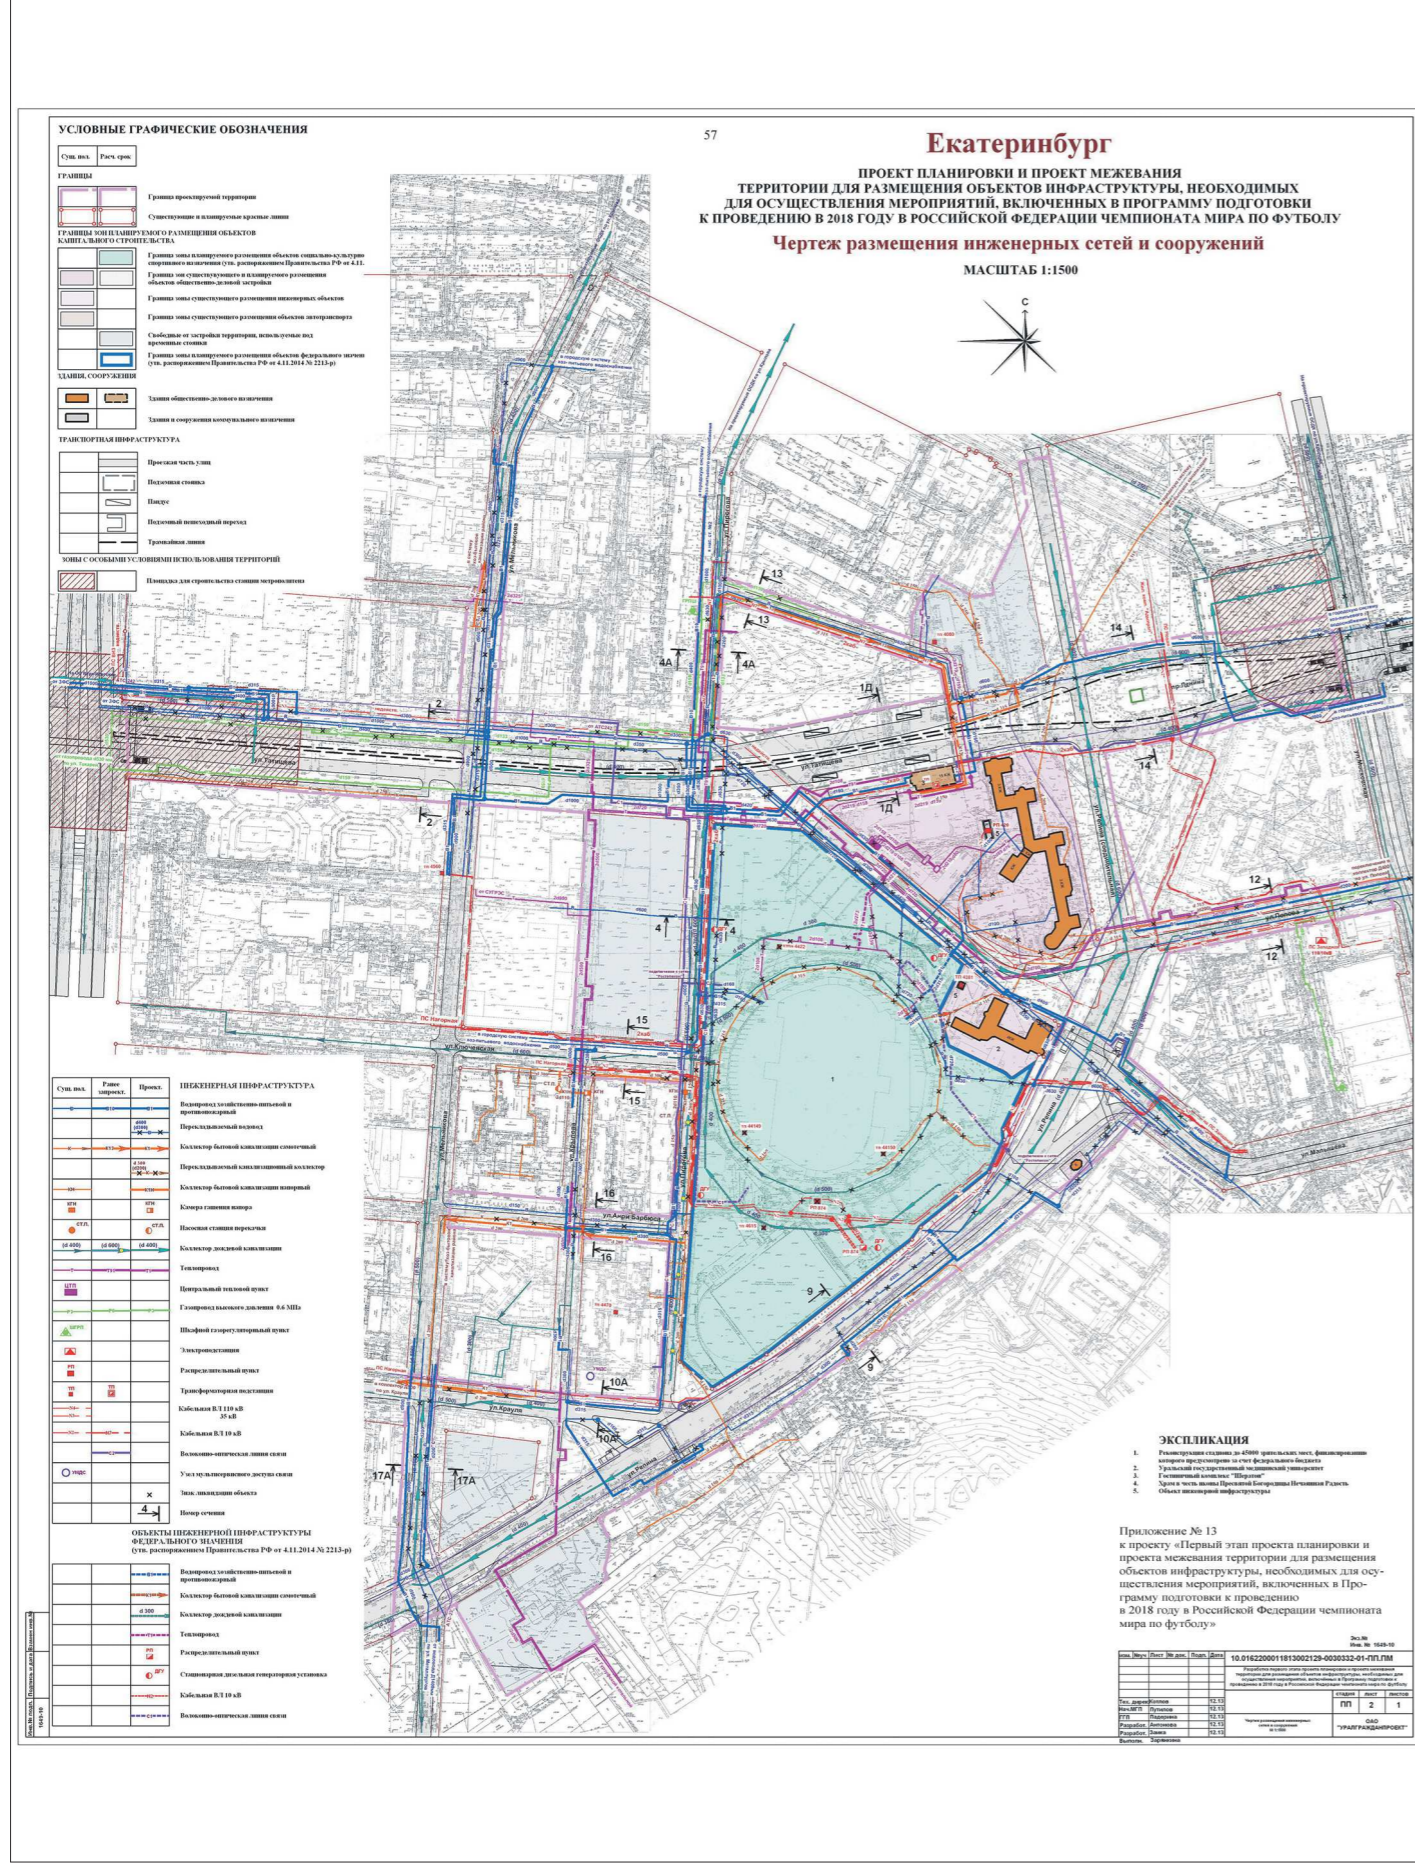

5
прав на программное обеспечение, в сопровождение данного программного обеспечения;
расходы на приобретение и обновление справочно-информационных баз данных, обеспечение безопасности информации и защиту электронного документооборота;

Table with 3 columns: No., Name of municipal district, Amount of subsidy in thousands of rubles. Lists districts like Verkhnyaya Pishma, Verkhnyaya Tura, etc.

Екатеринбург
ПРОЕКТ ПЛАНИРОВКИ И ПРОЕКТ МЕЖВЕДЕНИЯ
ТЕРРИТОРИИ ДЛЯ РАЗМЕЩЕНИЯ ОБЪЕКТОВ ИНФРАСТРУКТУРЫ, НЕОБХОДИМЫХ
ДЛЯ ОСУЩЕСТВЛЕНИЯ МЕРОПРИЯТИЙ, ВКЛЮЧАЮЩИХСЯ В ПРОГРАММУ ПОДГОТОВКИ
К ПРОВЕДЕНИЮ В 2015 ГОДУ В РОССИЙСКОЙ ФЕДЕРАЦИИ ЧЕМПИОНАТА МИРА ПО ФУТБОЛУ
Чертеж размещения инженерных сетей и сооружений
МАСШТАБ 1:1500

ПРАВИТЕЛЬСТВО СВЕРДЛОВСКОЙ ОБЛАСТИ
ПОСТАНОВЛЕНИЕ
17.02.2015 № 106-ПП
г. Екатеринбург
Об утверждении распределения субсидий из областного бюджета местным бюджетам, предоставление которых предусмотрено подпрограммой 2 «Развитие малого и среднего предпринимательства» государственной программы Свердловской области «Повышение инвестиционной привлекательности Свердловской области до 2020 года»...

Table with 3 columns: No., Name of municipal district, Amount of subsidy in thousands of rubles. Lists districts like Nizhnesergunskiy, Nizhnesergunskoye poseleniye, etc.

ПРАВИТЕЛЬСТВО СВЕРДЛОВСКОЙ ОБЛАСТИ
ПОСТАНОВЛЕНИЕ
17.02.2015 № 100-ПП
г. Екатеринбург
О внесении изменений в отдельные нормативные правовые акты Свердловской области, регулирующие отношения, связанные с предоставлением гражданам компенсаций расходов на оплату жилого помещения и коммунальных услуг и субсидий на оплату жилого помещения и коммунальных услуг

3
безвозмездное пользование, в том числе по уборке территории, помещений, по вывозу мусора, снега, по выполнению противопожарных мероприятий, связанных с содержанием имущества, по заправке картриджей;
расходы на установку (расширение) систем охранной, пожарной сигнализации, локально-вычислительной сети, систем видеонаблюдения и контроля доступа, обустройство трезвонной кнопки;

3. Настоящее постановление вступает в силу с момента его официального опубликования.
4. Настоящее постановление опубликовать в «Областной газете».

ПРАВИТЕЛЬСТВО СВЕРДЛОВСКОЙ ОБЛАСТИ
РАСПОРЯЖЕНИЕ
24.02.2015 № 203-ПР
г. Екатеринбург
О внесении изменений в перечень населенных пунктов, расположенных на территории Свердловской области, относящихся к сельской местности, в которых признается осуществление мероприятий с использованием средств федерального и областного бюджетов в рамках федеральной целевой программы «Устойчивое развитие сельских территорий на 2014-2017 годы и на период до 2020 года»...

2
компенсаций расходов на оплату жилого помещения и коммунальных услуг и расходы на обеспечение деятельности муниципальных учреждений, осуществляющих реализацию отдельных функций, связанных с осуществлением органами самоуправления муниципальных образований, расположенных на территории Свердловской области, переданного им государственного полномочия Свердловской области по предоставлению отдельным категориям граждан компенсаций расходов на оплату жилого помещения и коммунальных услуг, включают в себя:

4
«10. Расходы на обеспечение деятельности по предоставлению жилищных субсидий полномочиями органа местного самоуправления (муниципального учреждения) в части расходов, связанных с организацией предоставления жилищных субсидий, включают в себя:
расходы на выплату заработной платы (денежного содержания) по трудовым договорам (контрактам) в соответствии с законодательством Российской Федерации о муниципальной службе, муниципальных правовых актами и трудовым законодательством, расходы по выплате удержанного из заработной платы налога на доходы физических лиц;

Table with 3 columns: No., Name of municipal district, Amount of subsidy in thousands of rubles. Lists districts like Alapayevskoye, Aramyskiy, Artyomovskiy, etc.

ПРАВИТЕЛЬСТВО СВЕРДЛОВСКОЙ ОБЛАСТИ
РАСПОРЯЖЕНИЕ
21.04.2014 № 496-ПР
г. Екатеринбург
О признании утратившими силу некоторых распоряжений Правительства Свердловской области
В соответствии с Федеральным законом от 05 апреля 2013 года № 44-ФЗ «О контрактной системе в сфере закупок товаров, работ, услуг для обеспечения государственных и муниципальных нужд», приказом Министерства экономического развития Российской Федерации от 10.10.2013 № 578 «Об утверждении Порядка обязательного объективного обоснования закупок товаров, работ, услуг для обеспечения государственных и муниципальных нужд в случае, если начальная (максимальная) цена контракта либо цена контракта, заключаемого с единственным поставщиком (подрядчиком, исполнителем), превышает один миллиард рублей»...