

(Продолжение. Начало на 4-й стр.).

распоряжением Правительства Свердловской области от 19.09.2012 г. № 1816-РП  
«Об утверждении основной части проекта планировки особой экономической зоны промышленно-производственного типа «Титановая долина» на территории Верхнесалдинского городского округа Свердловской области и проекта межевания особой экономической зоны промышленно-производственного типа «Титановая долина» на территории Верхнесалдинского городского округа Свердловской области»

УТВЕРЖДЕНА


## Схема архитектурно-планировочной организации территории и границ функциональных зон М 1:5000, шифр У-77792-ИУ1.2\_л2



распоряжением Правительства Свердловской области от 19.09.2012 г. № 1816-РП  
«Об утверждении основной части проекта планировки особой экономической зоны промышленно-производственного типа «Титановая долина» на территории Верхнесалдинского городского округа Свердловской области и проекта межевания особой экономической зоны промышленно-производственного типа «Титановая долина» на территории Верхнесалдинского городского округа Свердловской области»

УТВЕРЖДЕН

## Разбивочный чертеж красных линий М 1:5000, шифр У-77792-ИУ1.2\_л3

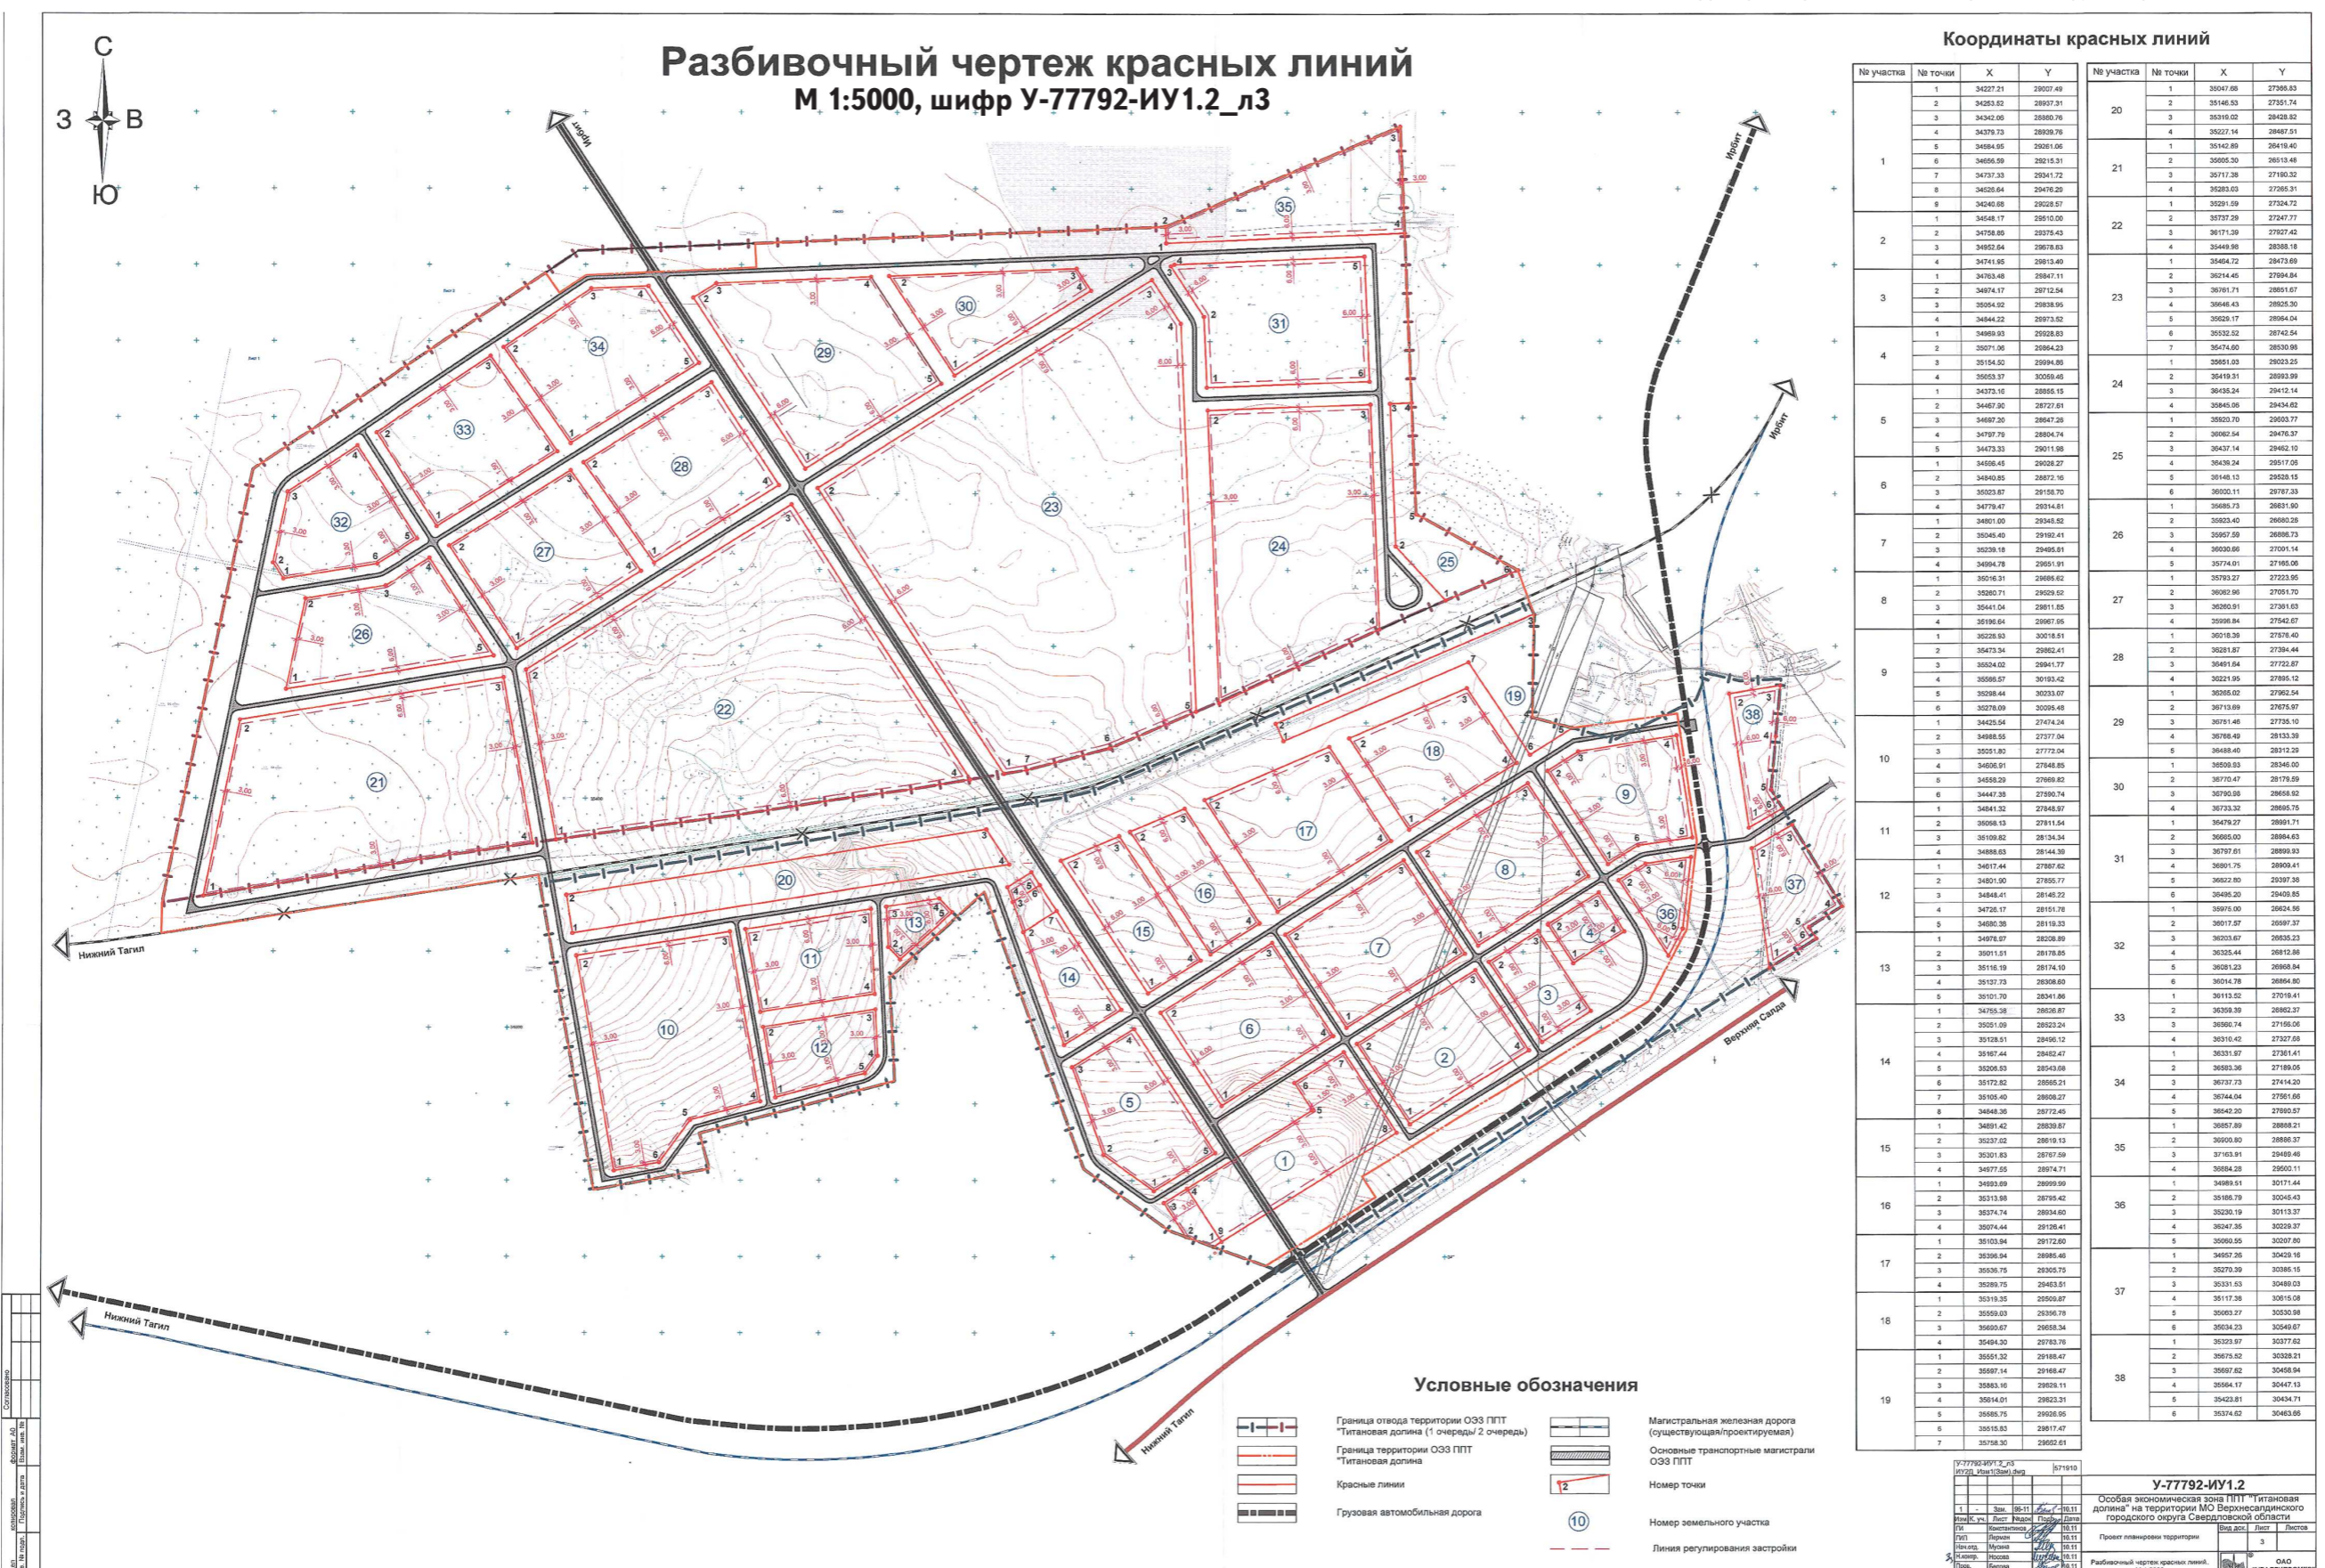

(Продолжение на 6-й стр.).