



(Продолжение. Начало на 4–5-й стр.).

УТВЕРЖЕНА распоряжением Правительства Свердловской области от 19.09.2012 г. № 1816-РП
«Об утверждении основной части проекта планировки особой экономической зоны промышленно-производственного типа «Титановая долина» на территории Верхнесалдинского городского округа Свердловской области и проекта межевания особой экономической зоны промышленно-производственного типа «Титановая долина» на территории Верхнесалдинского городского округа Свердловской области»

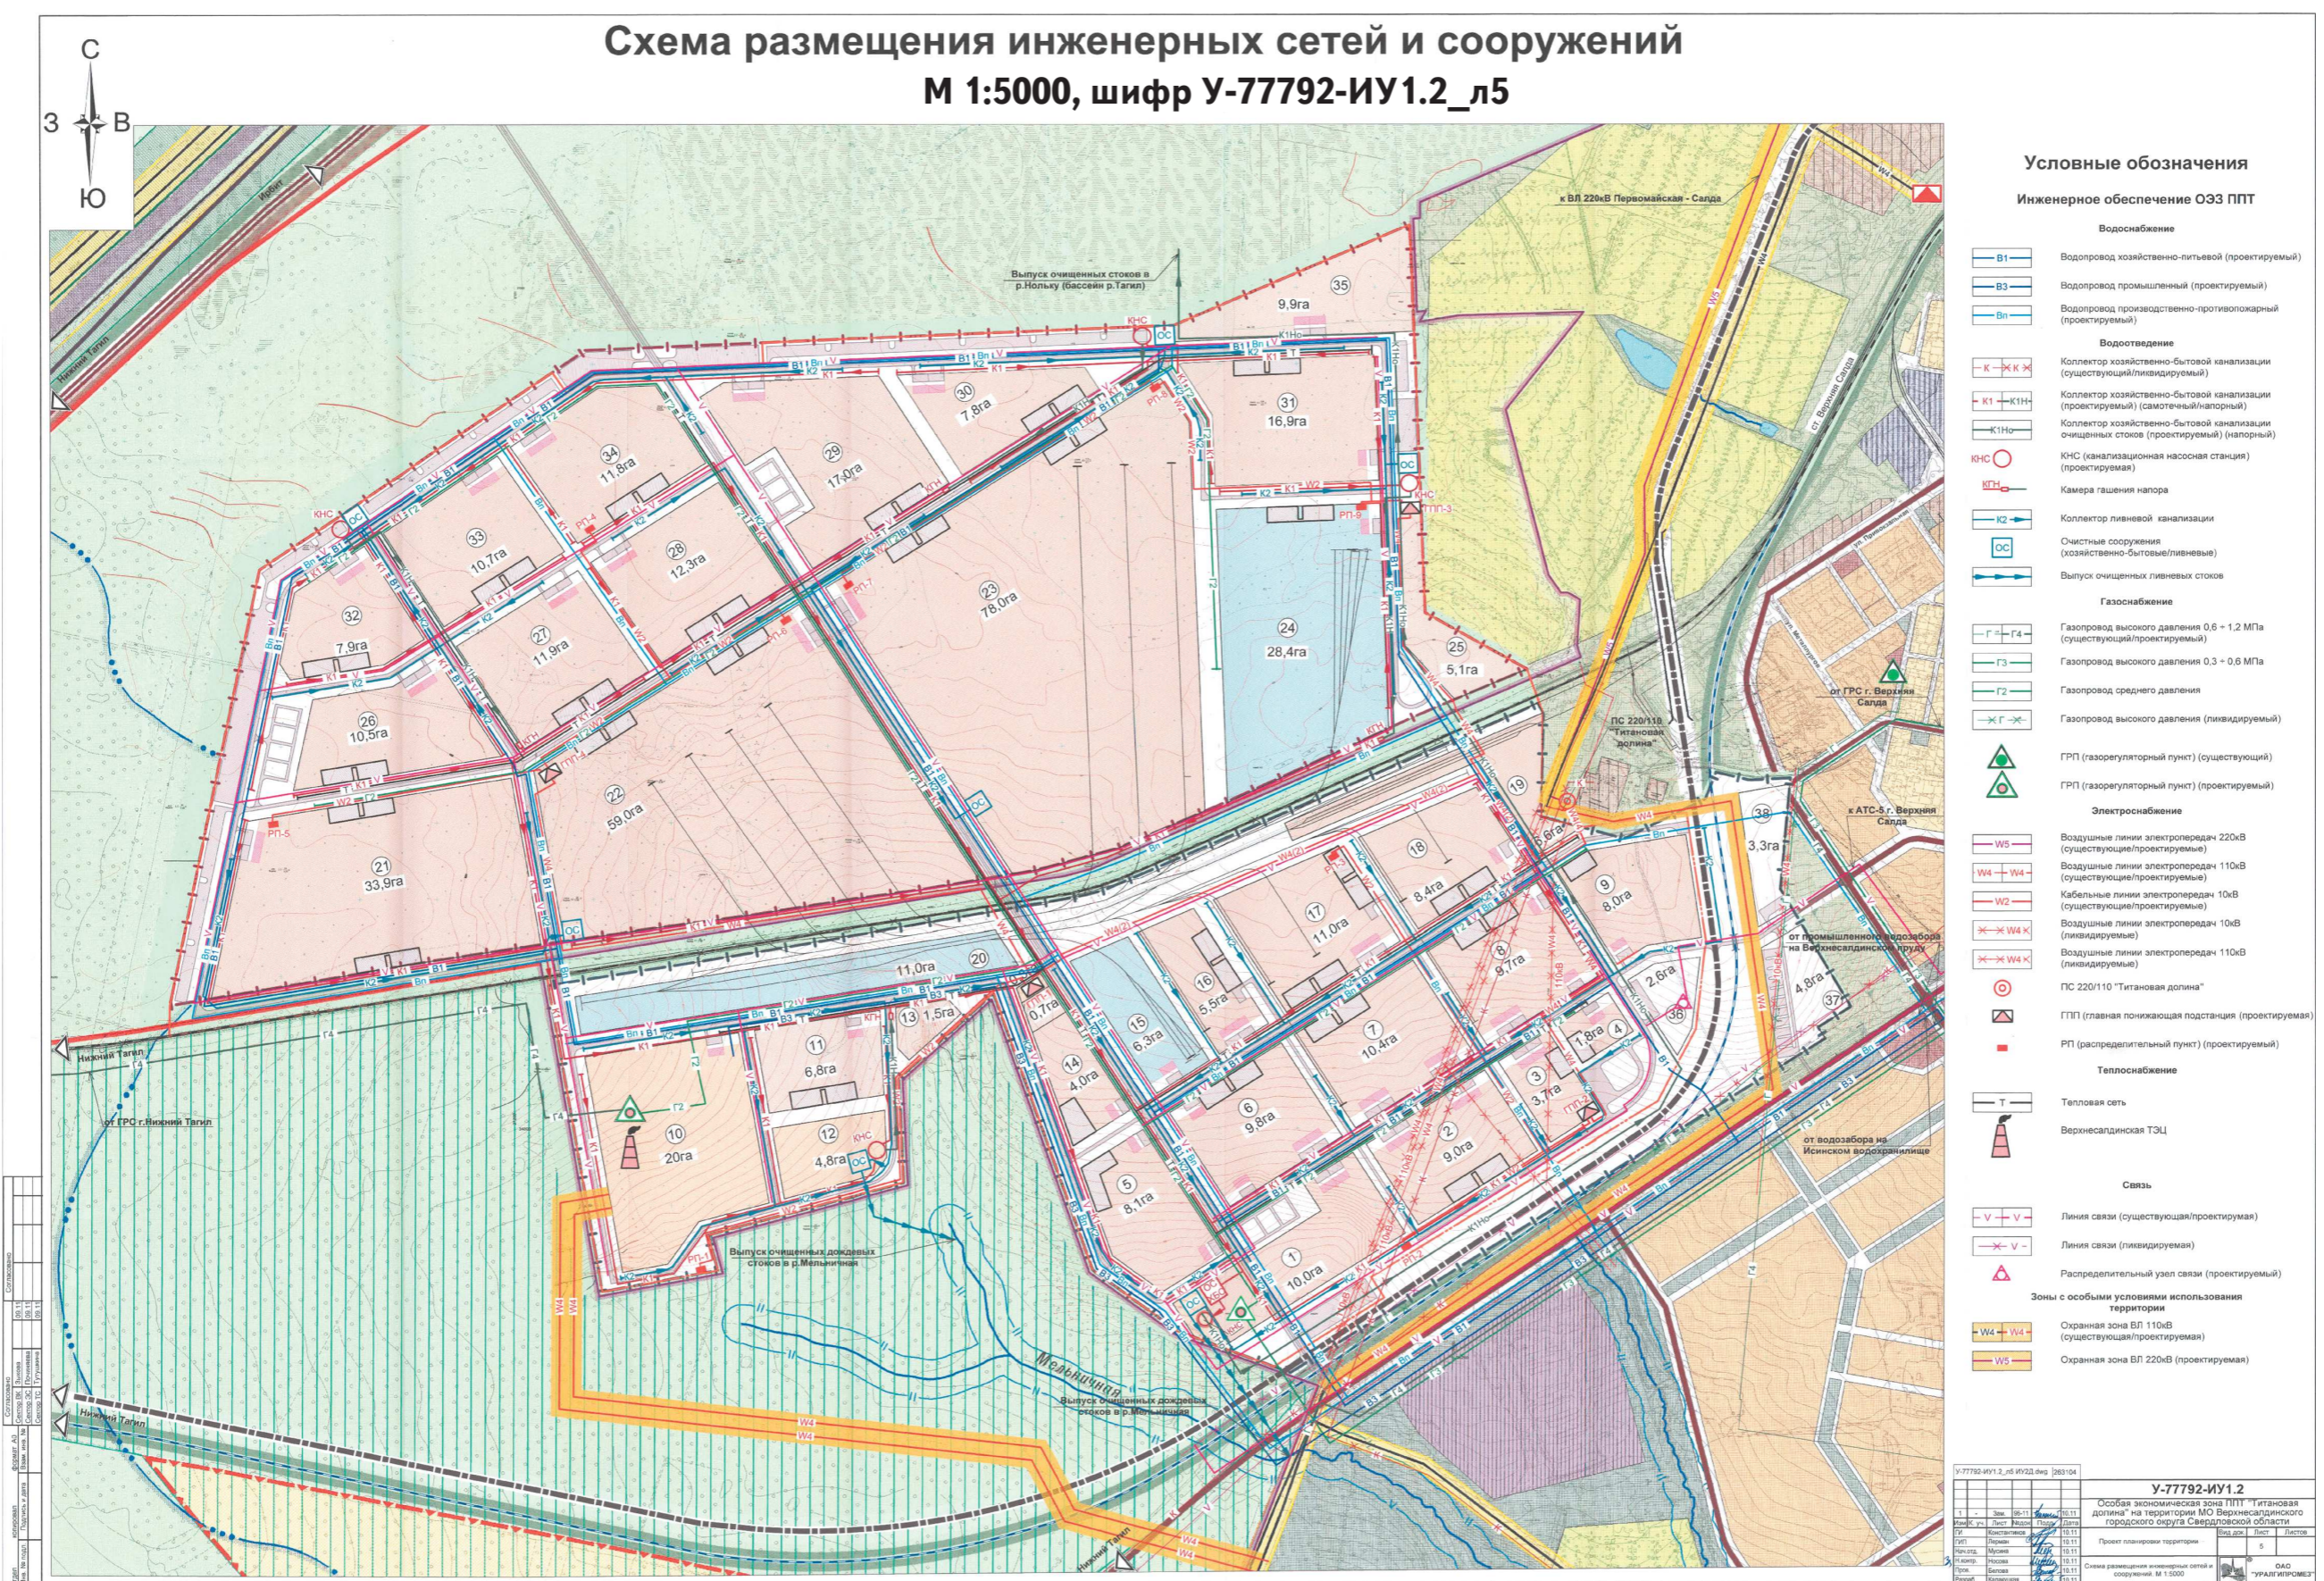

УТВЕРЖЕНА распоряжением Правительства Свердловской области от 19.09.2012 г. № 1816-РП
«Об утверждении основной части проекта планировки особой экономической зоны промышленно-производственного типа «Титановая долина» на территории Верхнесалдинского городского округа Свердловской области и проекта межевания особой экономической зоны промышленно-производственного типа «Титановая долина» на территории Верхнесалдинского городского округа Свердловской области»

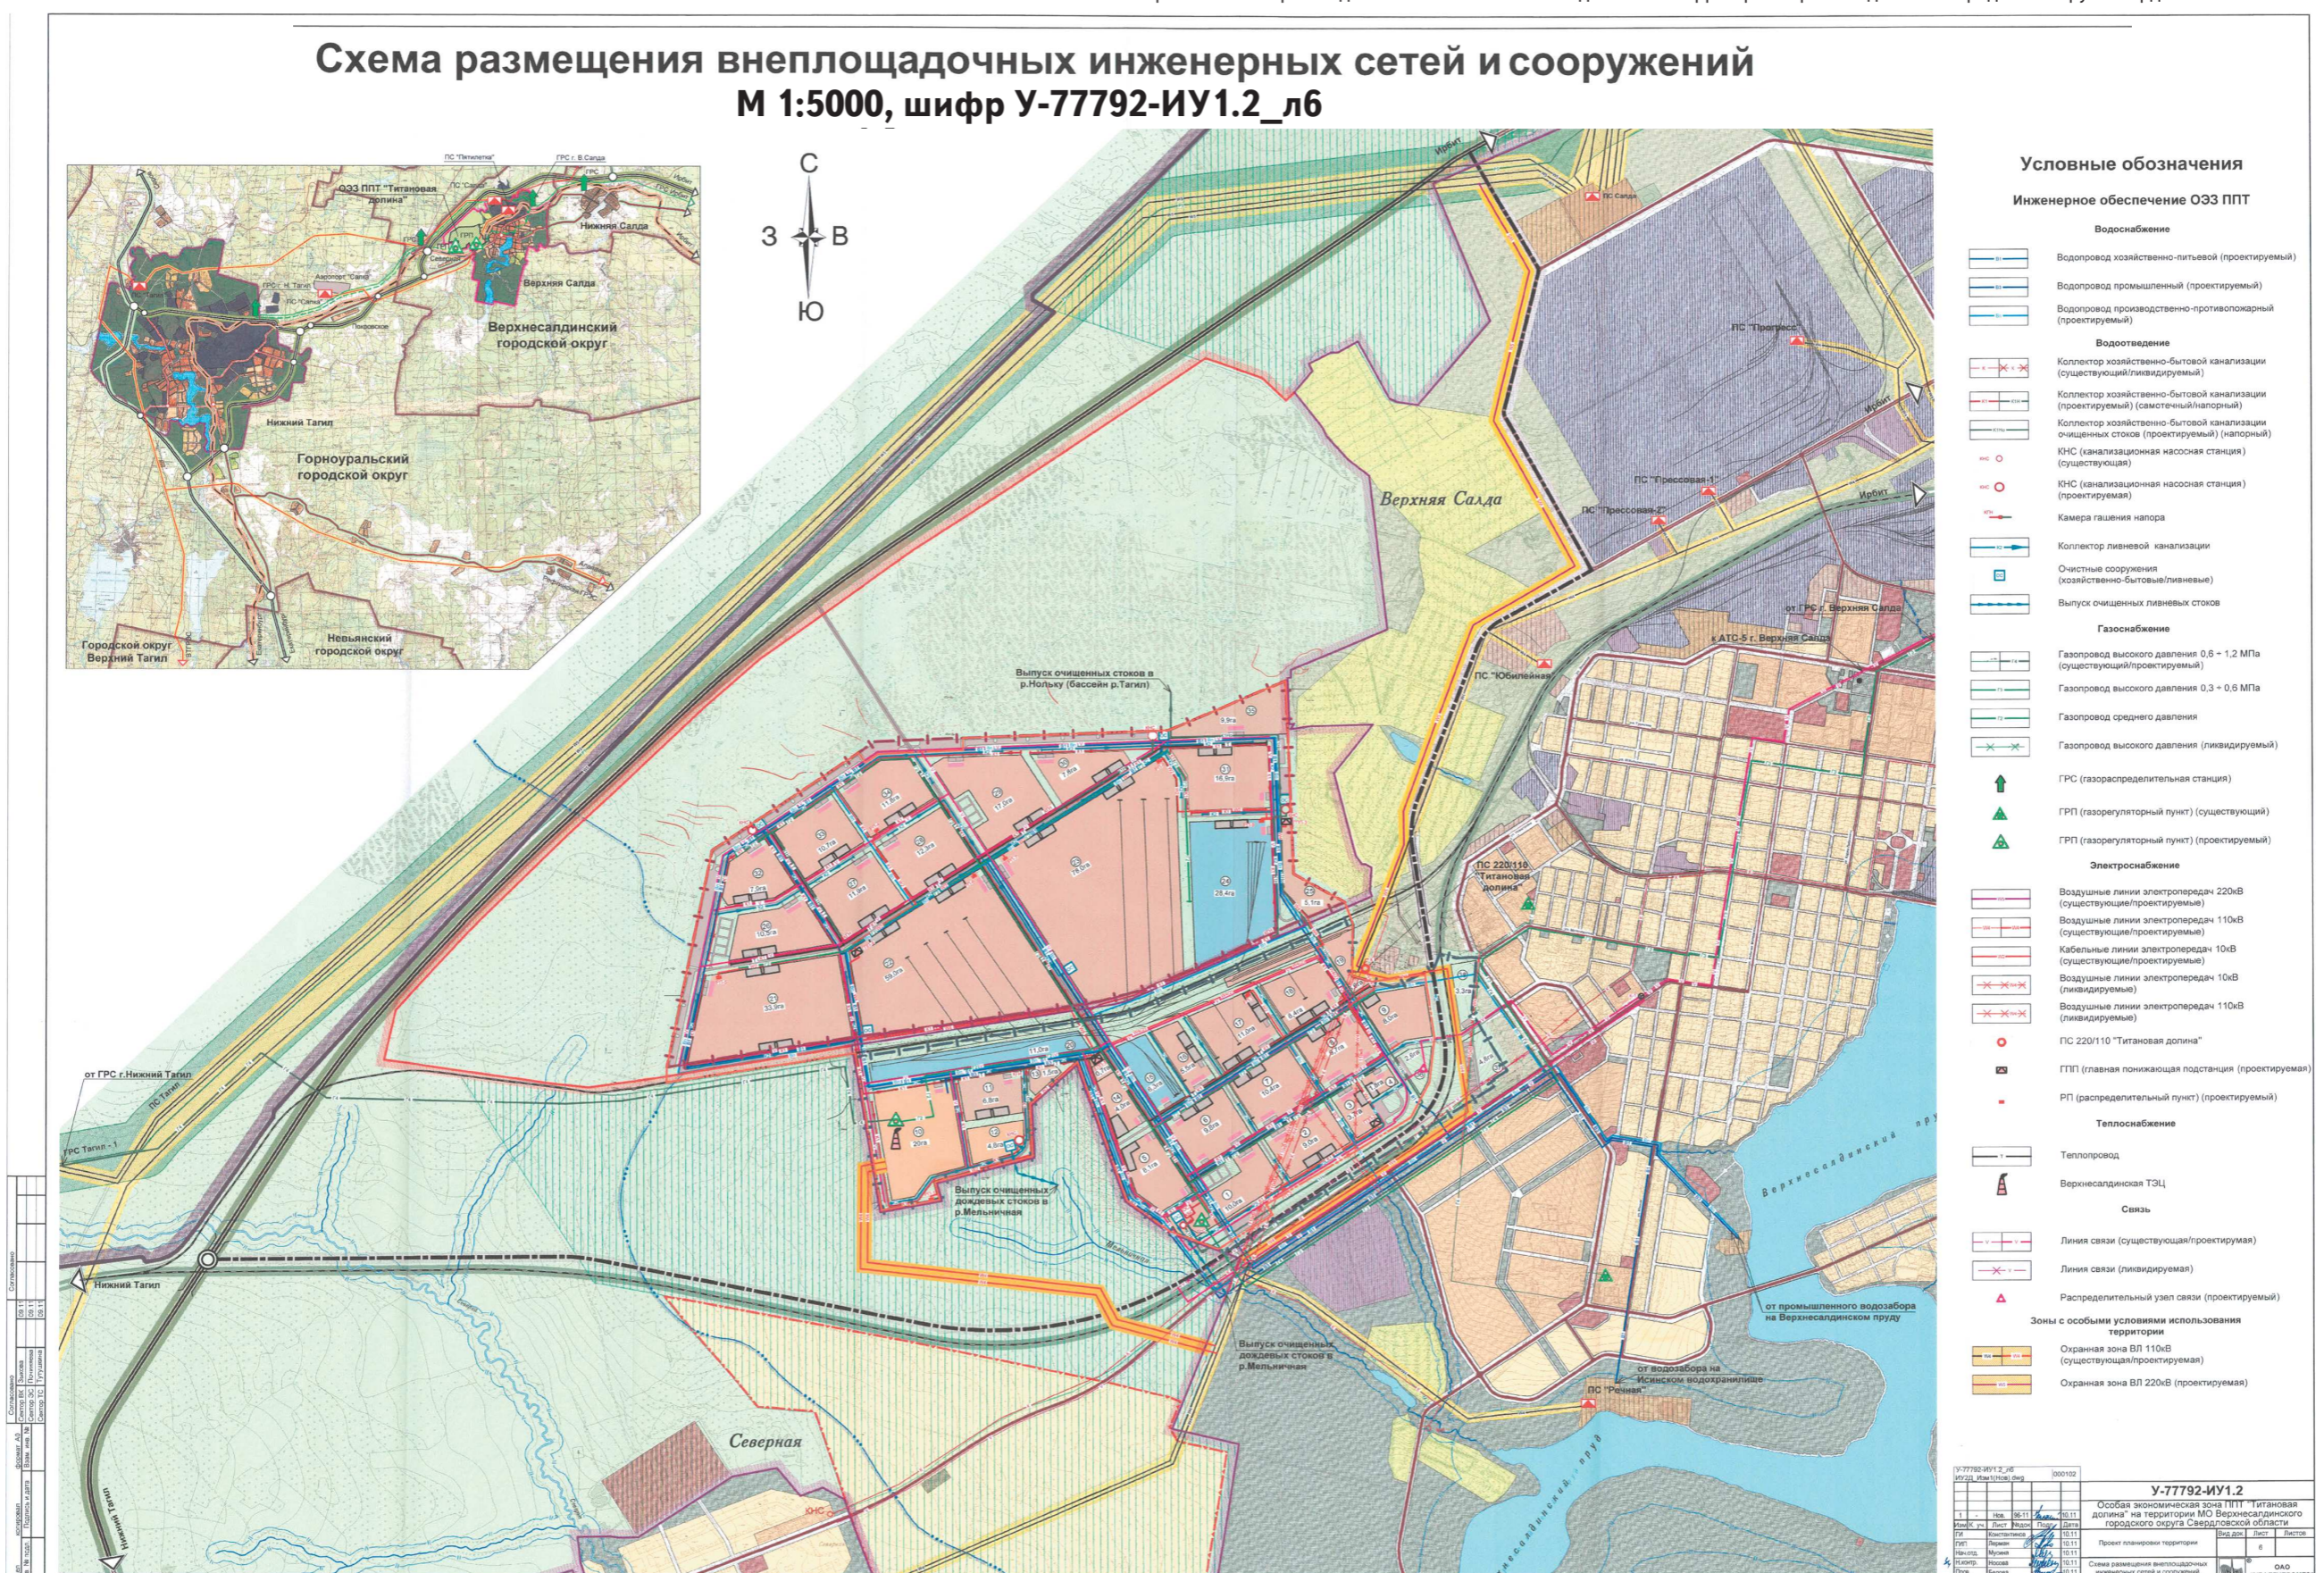

(Продолжение на 7-й стр.).