


(Окончание. Начало на 23—26-й стр.)

48

Приложение № 2 к проекту межевания территории для размещения линейного объекта транспортной инфраструктуры регионального значения «Строительство мостового перехода через р. Нейву на автомобильной дороге «Подъезд к с. Невьянское от км 39 + 434 а/д р.п. Верхняя Снячиха – г. Ирбит» на территории Муниципального образования Алапаевское»

Чертеж межевания территории, масштаб 1:1000, шифр 16/603

49

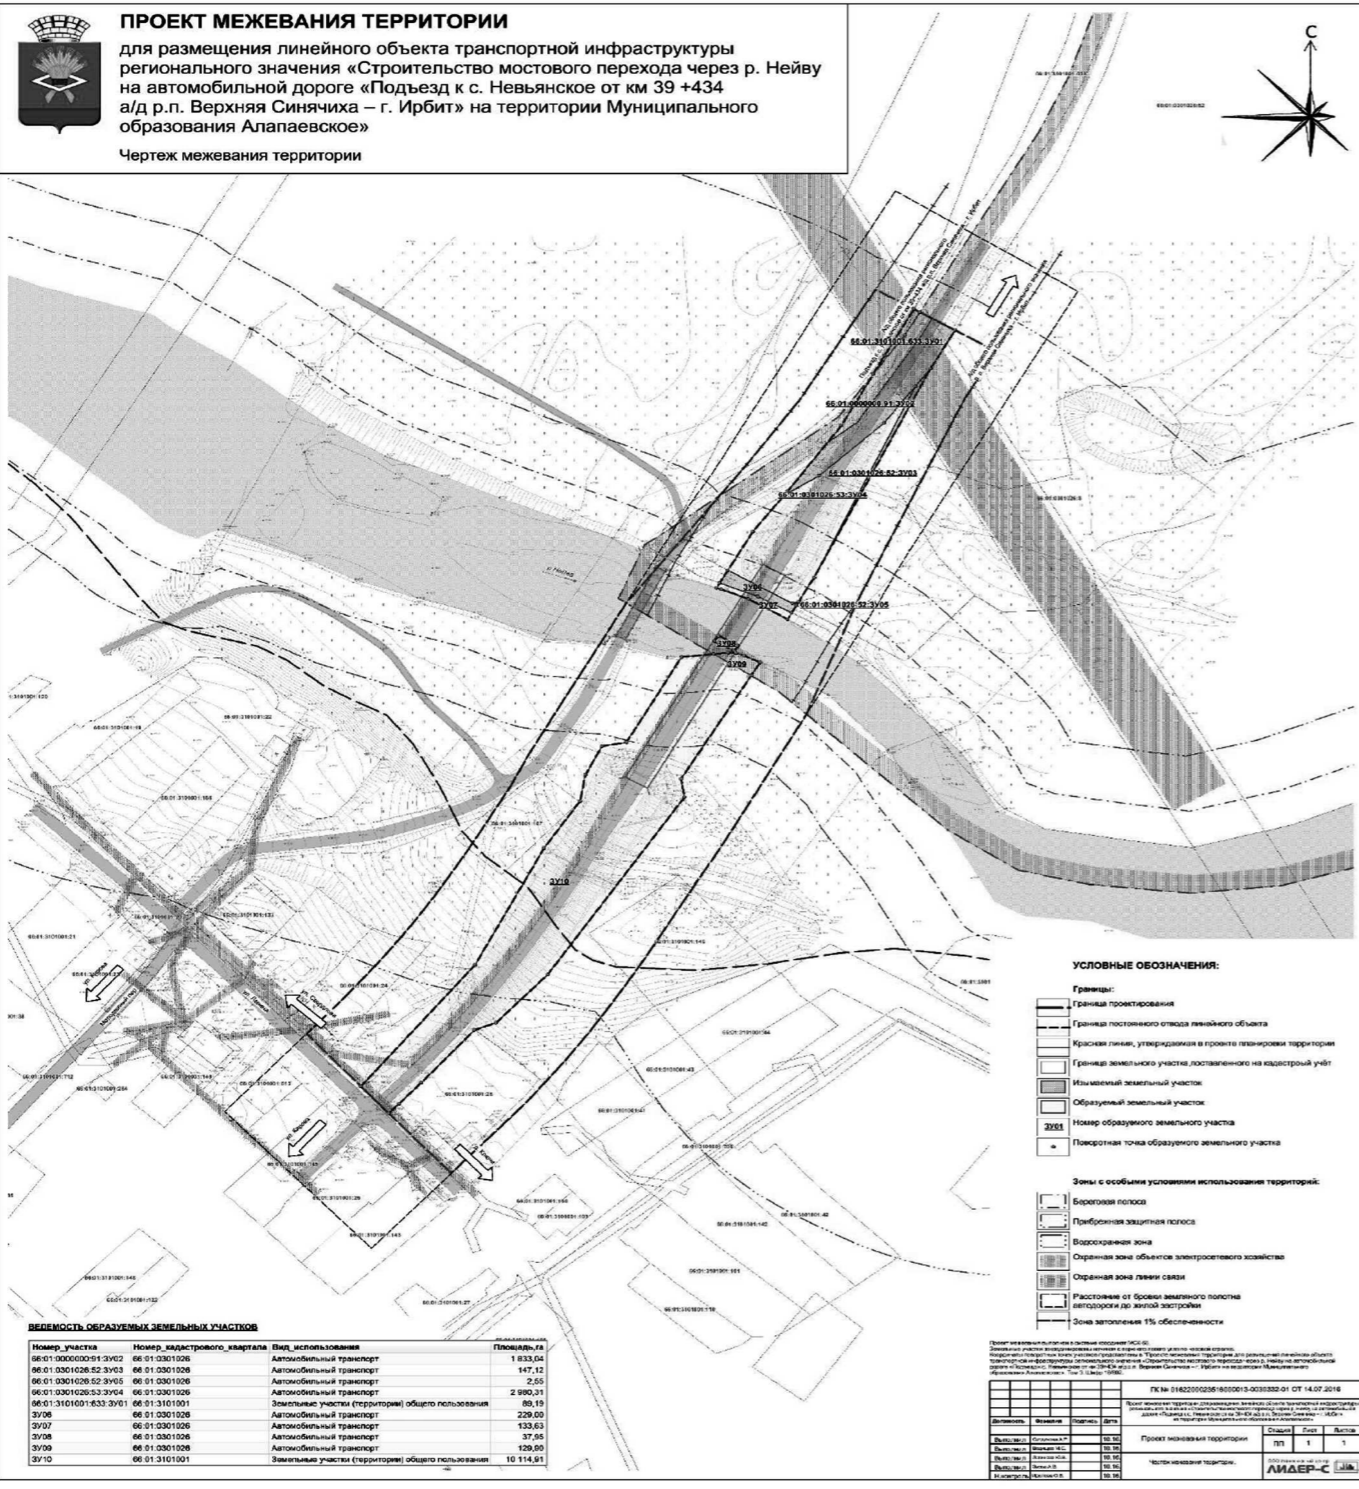

ПРАВИТЕЛЬСТВО СВЕРДЛОВСКОЙ ОБЛАСТИ ПОСТАНОВЛЕНИЕ 29.12.2016 № 971-ПП г. Екатеринбург Об утверждении основной части проекта планировки территории для размещения линейного объекта транспортной инфраструктуры регионального значения «Реконструкция мостового перехода через р. Нейву на км 15 + 640 автомобильной дороги г. Невьянск – д. Сербинино на территории Невьянского городского округа»

3 УТВЕРЖДЕНА постановлением Правительства Свердловской области от 29.12.2016 № 971-ПП «Об утверждении основной части проекта планировки территории для размещения линейного объекта транспортной инфраструктуры регионального значения «Реконструкция мостового перехода через р. Нейву на км 15 + 640 автомобильной дороги г. Невьянск – д. Сербинино на территории Невьянского городского округа»

2 положения о размещении линейного объекта (пояснительная записка), том 1, шифр 16/579; основной чертеж проекта планировки территории, масштаб 1:1000, шифр 16/580; разбивочный чертеж красных линий, масштаб 1:1000, шифр 16/581; 2) проект межевания территории для размещения линейного объекта транспортной инфраструктуры регионального значения «Реконструкция мостового перехода через р. Нейву на км 15 + 640 автомобильной дороги г. Невьянск – д. Сербинино на территории Невьянского городского округа»

4 УТВЕРЖДЕН постановлением Правительства Свердловской области от 29.12.2016 № 971-ПП «Об утверждении основной части проекта планировки территории для размещения линейного объекта транспортной инфраструктуры регионального значения «Реконструкция мостового перехода через р. Нейву на км 15 + 640 автомобильной дороги г. Невьянск – д. Сербинино на территории Невьянского городского округа»

7 Список разработчиков. Table with columns: Раздел проекта, Должность, Фамилия, Подпись. Includes roles like Director, Chief Designer, etc.

8 Состав документации по планировке территории. Table with columns: № п/п, Наименование, Масштаб, Количество листов, Гриф секретности. Lists various planning documents.

11 документация по планировке территории для размещения линейного объекта транспортной инфраструктуры регионального значения «Реконструкция мостового перехода через р. Нейву на км 15+640 автомобильной дороги г. Невьянск – д. Сербинино на территории Невьянского городского округа»

12 свод правил СП 34.13330.2012. «Свод правил. Автомобильные дороги. Актуализированная редакция СНиП 2.05.02-85*»

5 Приложение № 1 к основной части проекта планировки территории для размещения линейного объекта транспортной инфраструктуры регионального значения «Реконструкция мостового перехода через р. Нейву на км 15 + 640 автомобильной дороги г. Невьянск – д. Сербинино на территории Невьянского городского округа»

6 ООО Инженерный центр «ЛИДЕР-С» Заказчик: Министерство строительства и развития инфраструктуры Свердловской области, Государственный контракт от 14.07.2016 № 0162200023516000012-04030332-01

9 Содержание. Table listing sections like Introduction, Demarcation, Planning, etc., with page numbers.

10 Введение Проект планировки территории для размещения линейного объекта транспортной инфраструктуры регионального значения «Реконструкция мостового перехода через р. Нейву на км 15+640 автомобильной дороги г. Невьянск – д. Сербинино на территории Невьянского городского округа»