


(Окончание. Начало на 27–30-й стр.)

51

Приложение № 2 к проекту межевания территории для размещения линейного объекта транспортной инфраструктуры регионального значения «Реконструкция мостового перехода через р. Нейву на км 15 + 640 автомобильной дороги г. Невьянск – д. Сербинино на территории Невьянского городского округа»

Чертеж межевания территории, масштаб 1:1000, шифр 16/590

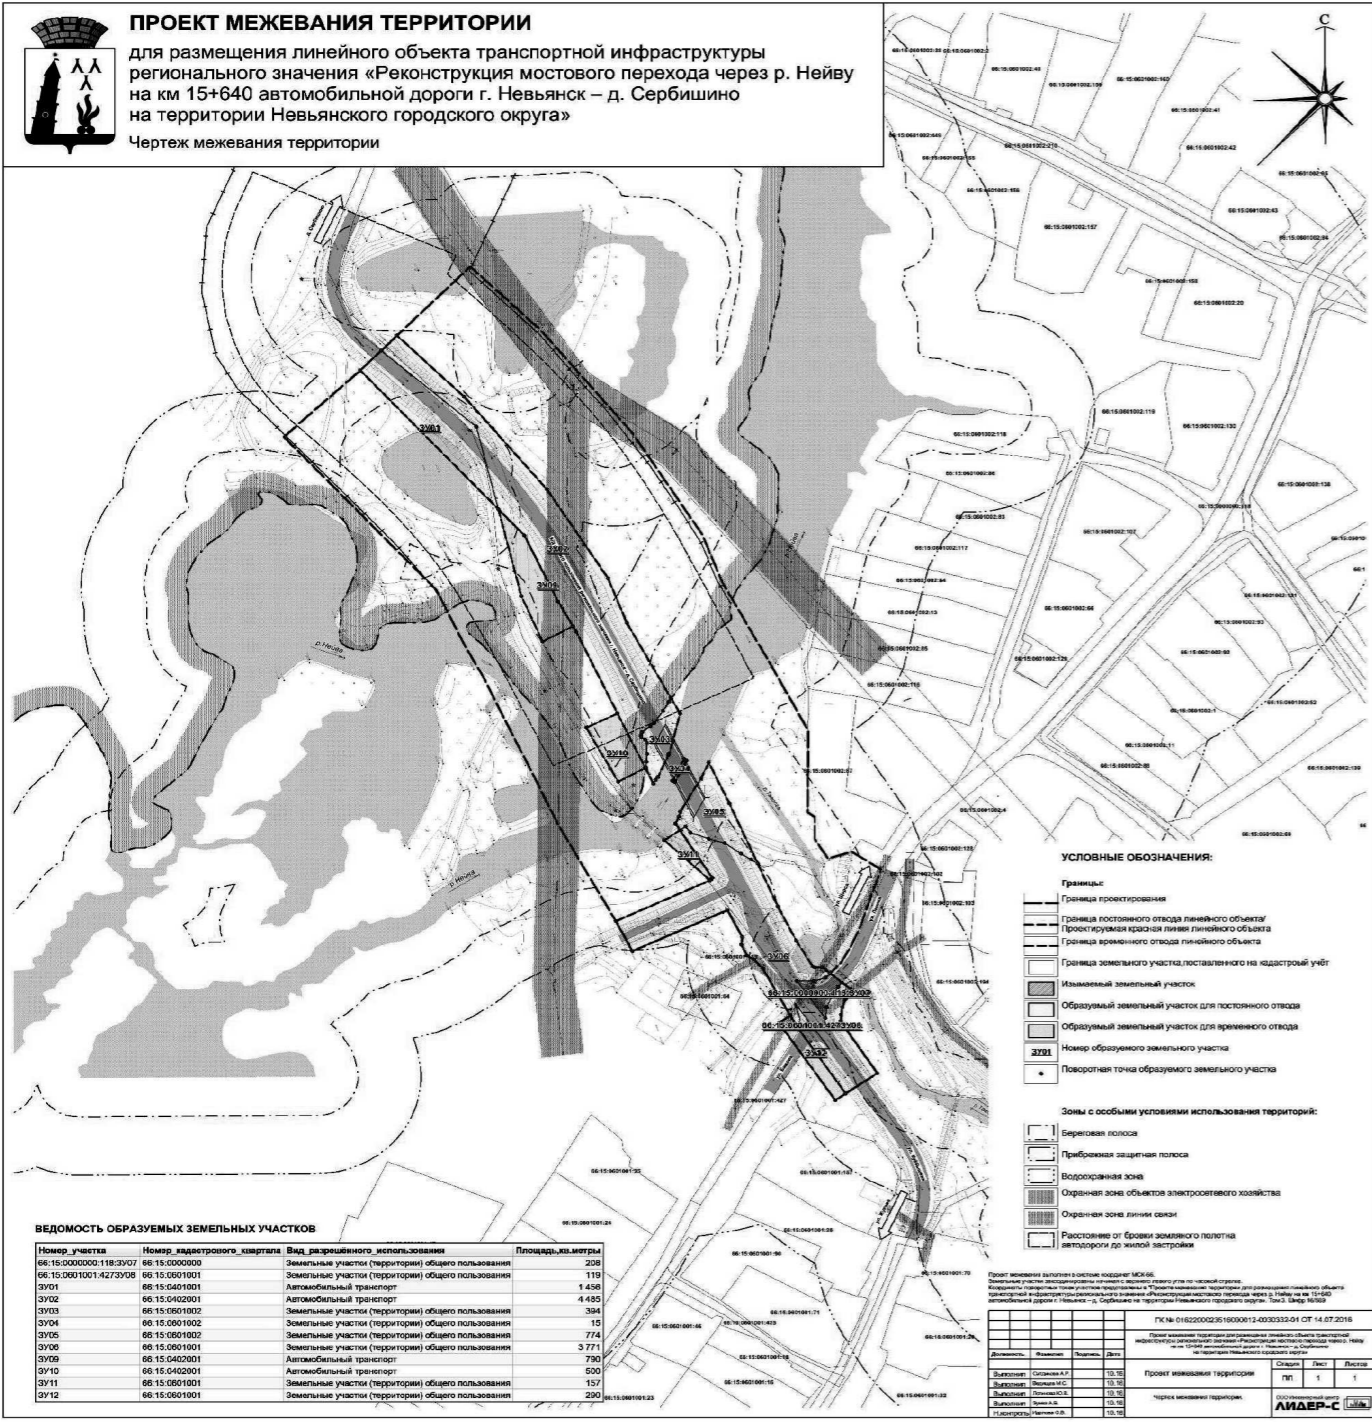

ПРАВИТЕЛЬСТВО СВЕРДЛОВСКОЙ ОБЛАСТИ ПОСТАНОВЛЕНИЕ 29.12.2016 № 917-ПП г. Екатеринбург. О внесении изменений в постановление Правительства Свердловской области от 20.01.2015 № 8-ПП «Об утверждении Порядка формирования, ведения и утверждения ведомственных перечней государственных услуг и работ, оказываемых и выполняемых государственными учреждениями Свердловской области»

ПРАВИТЕЛЬСТВО СВЕРДЛОВСКОЙ ОБЛАСТИ ПОСТАНОВЛЕНИЕ 29.12.2016 № 972-ПП г. Екатеринбург. Об утверждении основной части проекта планировки территории для размещения линейного объекта транспортной инфраструктуры регионального значения (элементов обустройства автомобильной дороги) «Строительство автобусной остановки на км 25 + 800 автомобильной дороги г. Камышлов – г. Сухой Лог на территории городского округа Сухой Лог»

1) в пункте 2 слова «осуществляющие полномочия учредителя» заменить словами «осуществляющие функции и полномочия учредителя»; 2) в подпункте 2 пункта 5 слова «государственного органа Свердловской области» заменить словами «государственного органа»; 3) в подпунктах 3 и 4 пункта 5 слова «отдельного» исключить; 4) подпункт 9 пункта 5 после слов «характеризующих качество» дополнить словами «(в соответствии с показателями, характеризующими качество, установленными в базовом (отраслевом) перечне государственных и муниципальных услуг и работ, а при их отсутствии или в дополнение к ним – показателями, характеризующими качество, установленными государственным органом, осуществляющим функции и полномочия учредителя)»; 5) подпункт 11 пункта 5 изложить в следующей редакции: «(1) результаты нормативных правовых актов Российской Федерации и Свердловской области, являющиеся основанием для включения государственной услуги или работы в ведомственный перечень государственных услуг и работ или внесения изменений в ведомственный перечень государственных услуг и работ, а также электронные копии таких актов.»; 6) пункт 9 изложить в следующей редакции: «9. Ведомственные перечни государственных услуг и работ формируются и ведутся в информационной системе, доступ к которой осуществляется через единый портал бюджетной системы Российской Федерации (www.budget.gov.ru) в информационно-телекоммуникационной сети «Интернет». Ведомственные перечни государственных услуг и работ размещаются на официальном сайте по размещению информации о государственных и муниципальных учреждениях (www.bus.gov.ru) и на едином портале бюджетной системы Российской Федерации (www.budget.gov.ru) в информационно-телекоммуникационной сети «Интернет» в порядке, установленном Министерством финансов Российской Федерации.»

2) проект межевания территории для размещения линейного объекта транспортной инфраструктуры регионального значения (элементов обустройства автомобильной дороги) «Строительство автобусной остановки на км 25 + 800 автомобильной дороги г. Камышлов – г. Сухой Лог на территории городского округа Сухой Лог» (далее – проект планировки) в следующем составе: 1) положения размещения линейного объекта (пояснительная записка), том 1, шифр 16/555; основной чертеж проекта планировки территории, масштаб 1:500, шифр 16/553; разбивочный чертеж красных линий, масштаб 1:500, шифр 16/554; 2) проект межевания территории для размещения линейного объекта транспортной инфраструктуры регионального значения (элементов обустройства автомобильной дороги) «Строительство автобусной остановки на км 25 + 800 автомобильной дороги г. Камышлов – г. Сухой Лог на территории городского округа Сухой Лог» (далее – проект межевания) в следующем составе: сведения об обрабатываемых и изменяемых земельных участках и их частях (пояснительная записка), том 3, шифр 16/564; 3) проект межевания территории, масштаб 1:500, шифр 16/563. 2. Министерству строительства и развития инфраструктуры Свердловской области (М.М. Волков) в течение семи дней со дня принятия настоящего постановления обеспечить направление проекта планировки и проекта межевания Главе Администрации городского округа Сухой Лог для опубликования в порядке, установленном для официального опубликования муниципальных правовых актов, размещения на официальном сайте городского округа Сухой Лог в информационно-телекоммуникационной сети «Интернет» и размещения в информационной системе обеспечения градостроительной деятельности городского округа Сухой Лог. 3. Контроль за исполнением настоящего постановления возложить на заместителя Губернатора Свердловской области, Члена Правительства Свердловской области С.В. Шиндлера. 4. Настоящее постановление опубликовать в «Областной газете».

3 УТВЕРЖДЕНА постановлением Правительства Свердловской области от 29.12.2016 № 972-ПП «Об утверждении основной части проекта планировки территории для размещения линейного объекта транспортной инфраструктуры регионального значения (элементов обустройства автомобильной дороги) «Строительство автобусной остановки на км 25 + 800 автомобильной дороги г. Камышлов – г. Сухой Лог на территории городского округа Сухой Лог» и проекта межевания территории для размещения линейного объекта транспортной инфраструктуры регионального значения (элементов обустройства автомобильной дороги) «Строительство автобусной остановки на км 25 + 800 автомобильной дороги г. Камышлов – г. Сухой Лог на территории городского округа Сухой Лог»

4 УТВЕРЖДЕН постановлением Правительства Свердловской области от 29.12.2016 № 972-ПП «Об утверждении основной части проекта планировки территории для размещения линейного объекта транспортной инфраструктуры регионального значения (элементов обустройства автомобильной дороги) «Строительство автобусной остановки на км 25 + 800 автомобильной дороги г. Камышлов – г. Сухой Лог на территории городского округа Сухой Лог» и проекта межевания территории для размещения линейного объекта транспортной инфраструктуры регионального значения (элементов обустройства автомобильной дороги) «Строительство автобусной остановки на км 25 + 800 автомобильной дороги г. Камышлов – г. Сухой Лог на территории городского округа Сухой Лог»

5 Приложение № 1 к основной части проекта планировки территории для размещения линейного объекта транспортной инфраструктуры регионального значения (элементов обустройства автомобильной дороги) «Строительство автобусной остановки на км 25 + 800 автомобильной дороги г. Камышлов – г. Сухой Лог на территории городского округа Сухой Лог»

6 ПРОЕКТ ГРАД. Заказчик: Министерство строительства и развития инфраструктуры Свердловской области, Государственный контракт от 15.08.2016 № 016220002351600031-0030332-01. Документация по планировке территории для размещения линейного объекта транспортной инфраструктуры регионального значения (элементов обустройства автомобильной дороги) «Строительство автобусной остановки на км 25 + 800 автомобильной дороги г. Камышлов – г. Сухой Лог на территории городского округа Сухой Лог»

7 Список разработчиков. Table with columns: Раздел проекта, Должность, Фамилия, Подпись. Includes roles like Руководитель, Архитектурно-планировочная часть, Транспортная инфраструктура, Инженерные сети, Инженерная подготовка, Охрана окружающей среды, ТЭО.

8 Состав документации по планировке территории. Table with columns: № п/п, Наименование, Масштаб, Количество листов, Гриф секретности. Lists various planning documents and their details.

9 Содержание. Table of contents for the project documentation, listing sections like Введение, 1. Размещение линейного объекта, 2. Сведения о зонах размещения линейного объекта, etc.

10 Введение. Проект планировки территории для размещения линейного объекта транспортной инфраструктуры регионального значения (элементов обустройства автомобильной дороги) «Строительство автобусной остановки на км 25 + 800 автомобильной дороги г. Камышлов – г. Сухой Лог на территории городского округа Сухой Лог» (далее – линейный объект) разработан в рамках государственного контракта от 15.08.2016 № 016220002351600031-0030332-01 на выполнение работ по разработке документации по планировке территории для размещения линейного объекта транспортной инфраструктуры регионального значения (элементов обустройства автомобильной дороги) «Строительство автобусной остановки на км 25 + 800 автомобильной дороги г. Камышлов – г. Сухой Лог на территории городского округа Сухой Лог» между государственным заказчиком – Министерством строительства и развития инфраструктуры Свердловской области и проектировщиком – обществом с ограниченной ответственностью «ПроектГрад».