


(Продолжение. Начало на 6—7-й стр.).

22

Приложение № 2
к основной части проекта
планировки территории
для размещения линейного объекта
транспортной инфраструктуры
регионального значения (элементов
обустройства автомобильной дороги)
«Строительство автобусных
остановок на км 60+200
автомобильной дороги г. Нижняя
Салда – г. Алапаевск на территории
Муниципального образования
Алапаевское»

Основной чертеж проекта планировки территории, масштаб 1:500, шифр 16/565

23

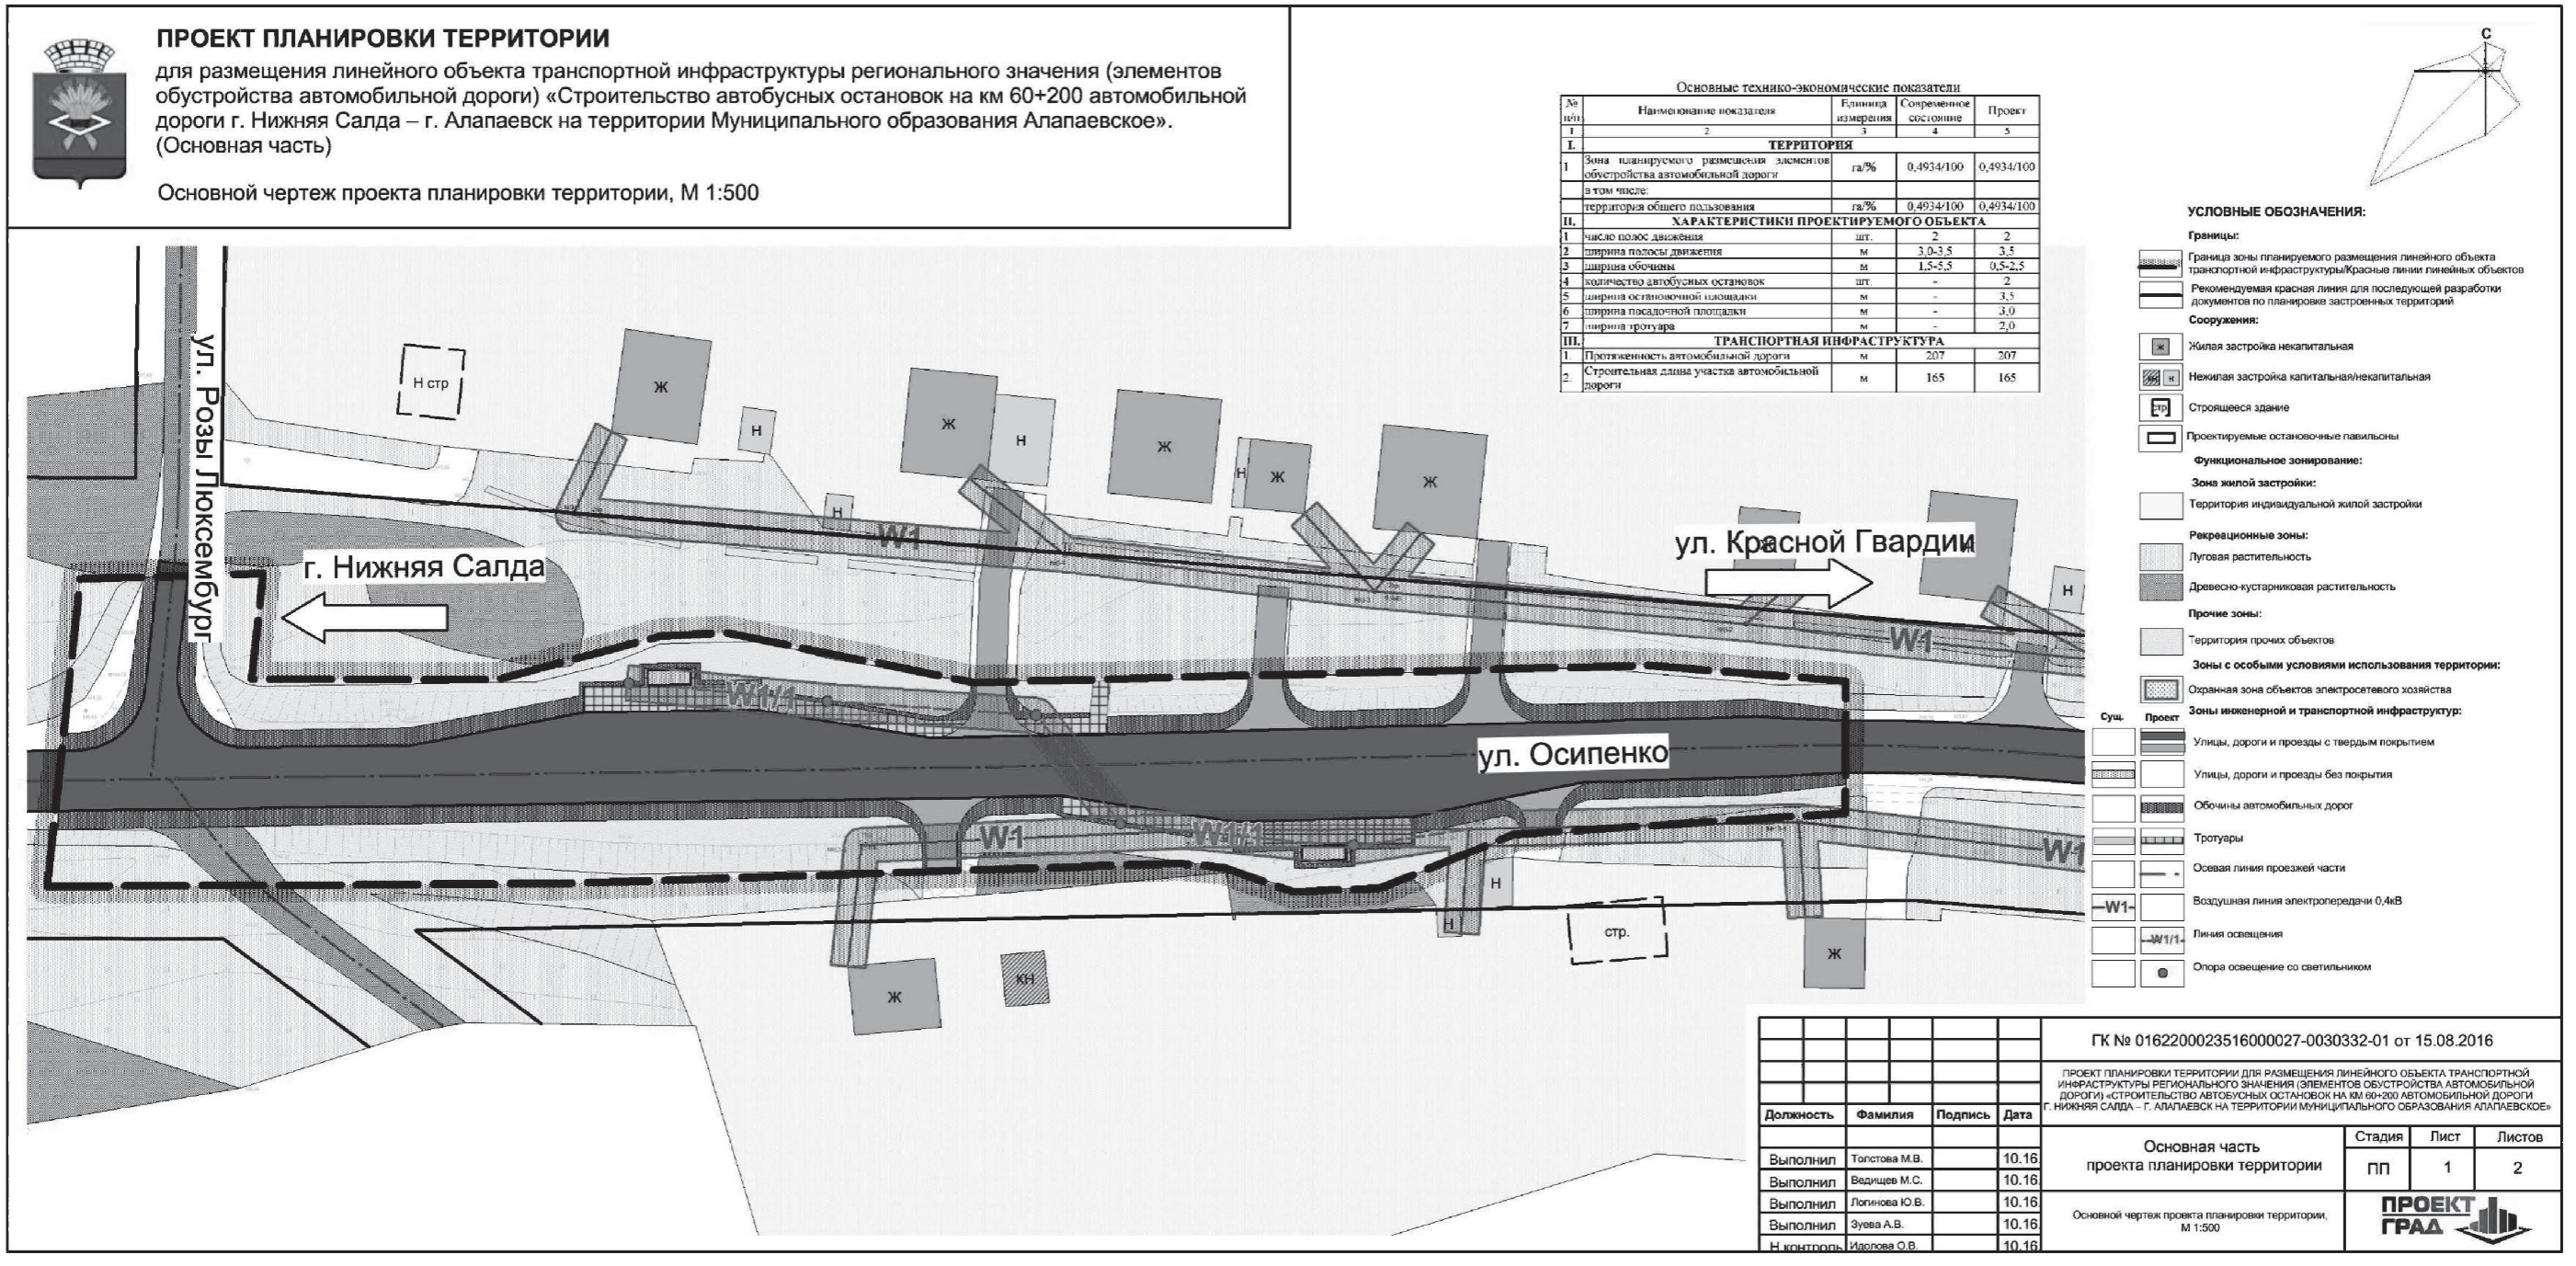


24

Приложение № 3
к основной части проекта
планировки территории
для размещения линейного объекта
транспортной инфраструктуры
регионального значения (элементов
обустройства автомобильной дороги)
«Строительство автобусных
остановок на км 60+200
автомобильной дороги г. Нижняя
Салда – г. Алапаевск на территории
Муниципального образования
Алапаевское»

Разбивочный чертеж красных линий, масштаб 1:500, шифр 16/566

25

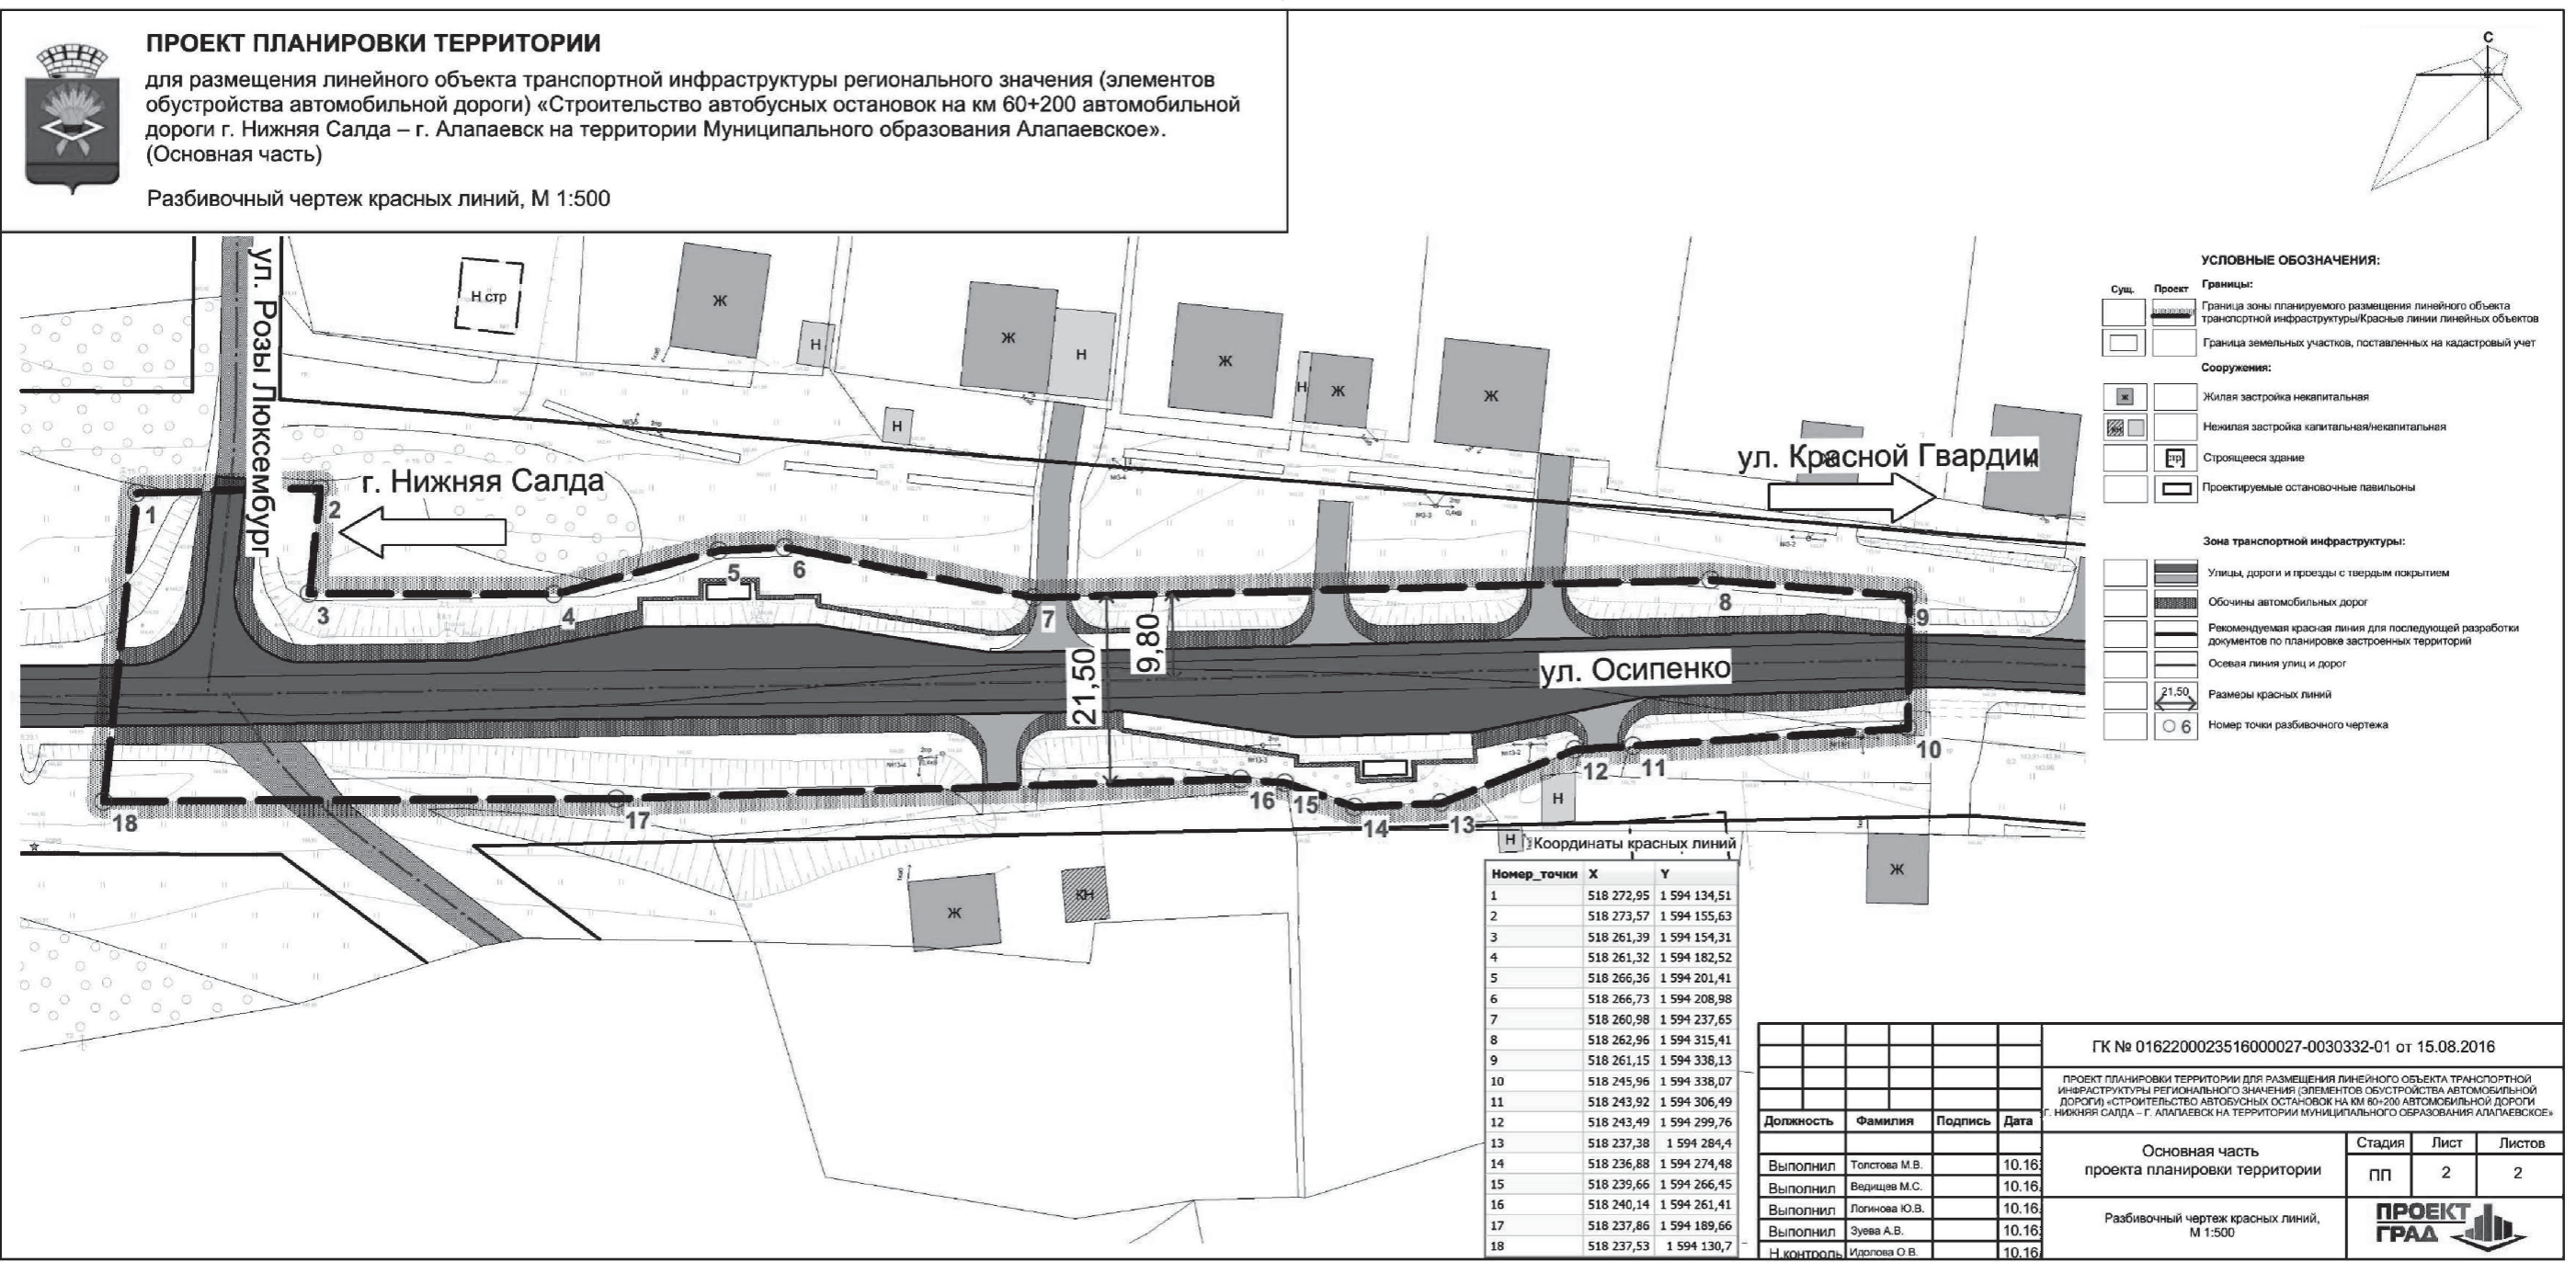

(Продолжение на 9-й стр.).