(Продолжение. Начало на 10—12-й стр.).

27

Приложение № 2
к основной части проекта
планировки территории
для размещения линейного объекта
транспортной инфраструктуры
регионального значения
«Строительство автомобильной
дороги «Подъезд к п. Ключевая
от км 222+975 а/д «г. Пермь -
г. Екатеринбург» на участке
км 3+650 – км 4+378 на территории
Нижнесергинского муниципального
района»

Основной чертеж проекта планировки территории, масштаб 1:500,
шифр 01622000235160000 25-0030332-01-ППТ-ОЧ-ГЧ-ОЧ

28

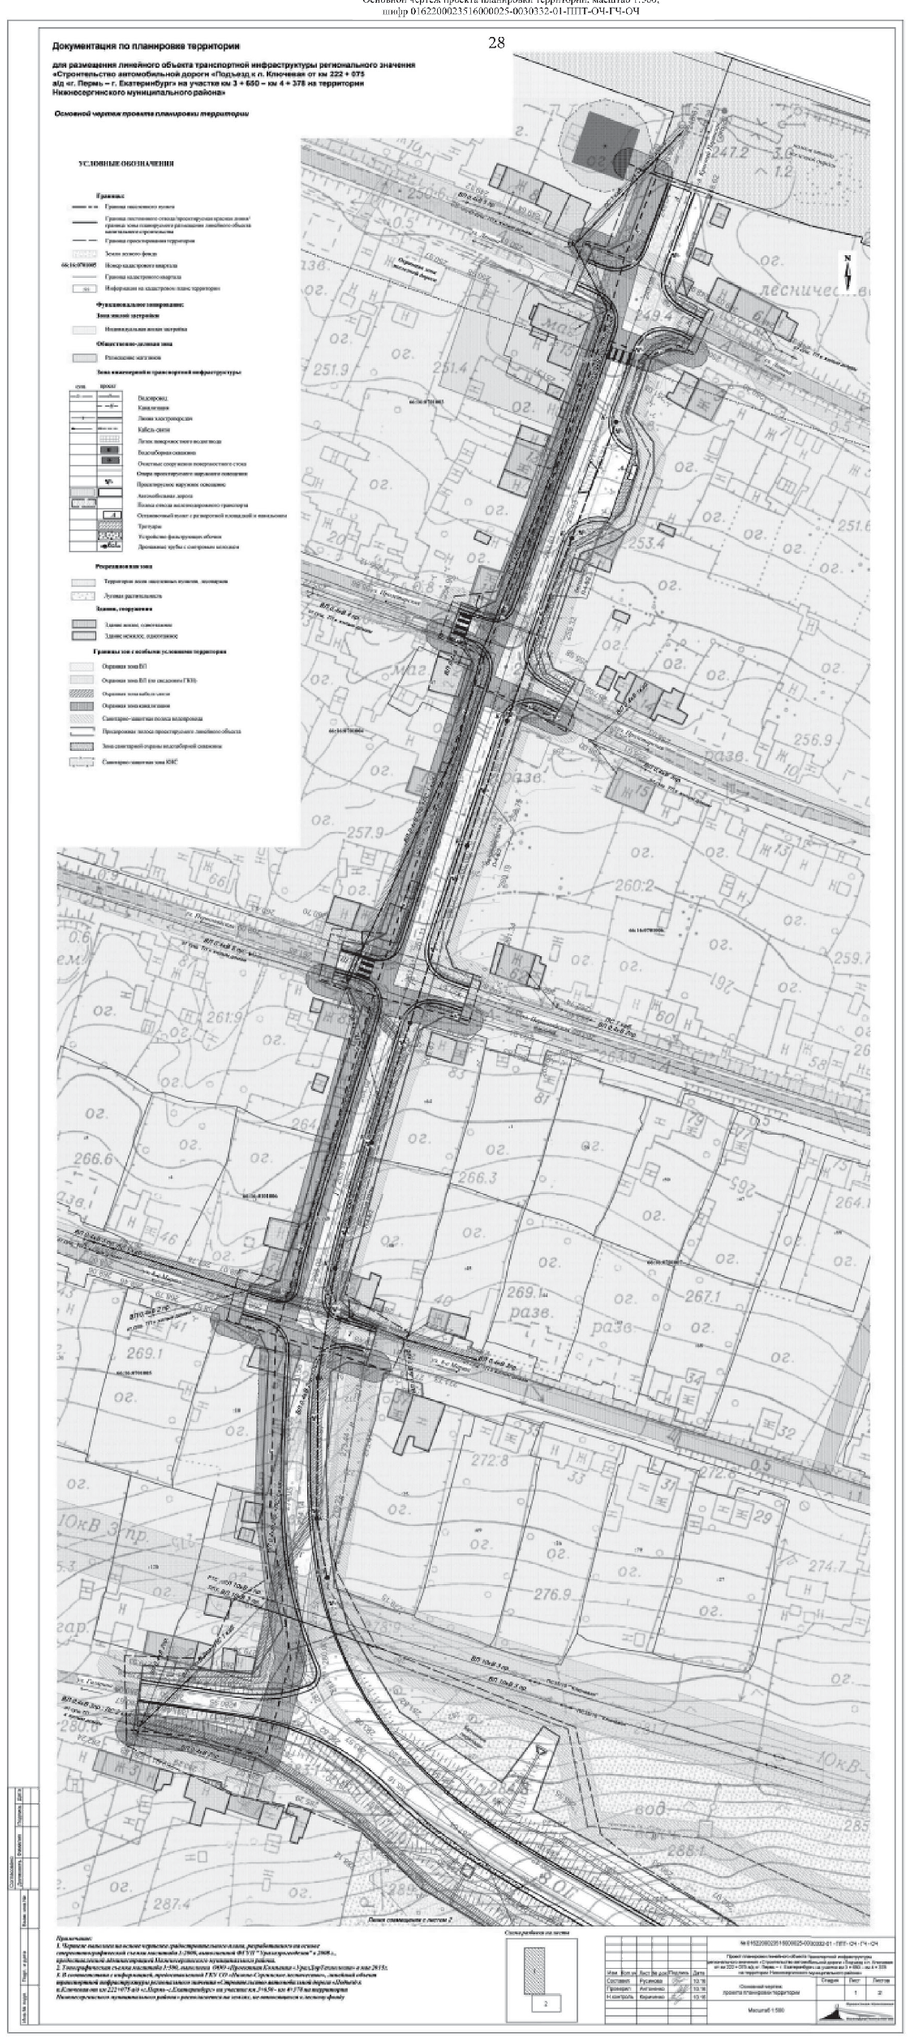

29

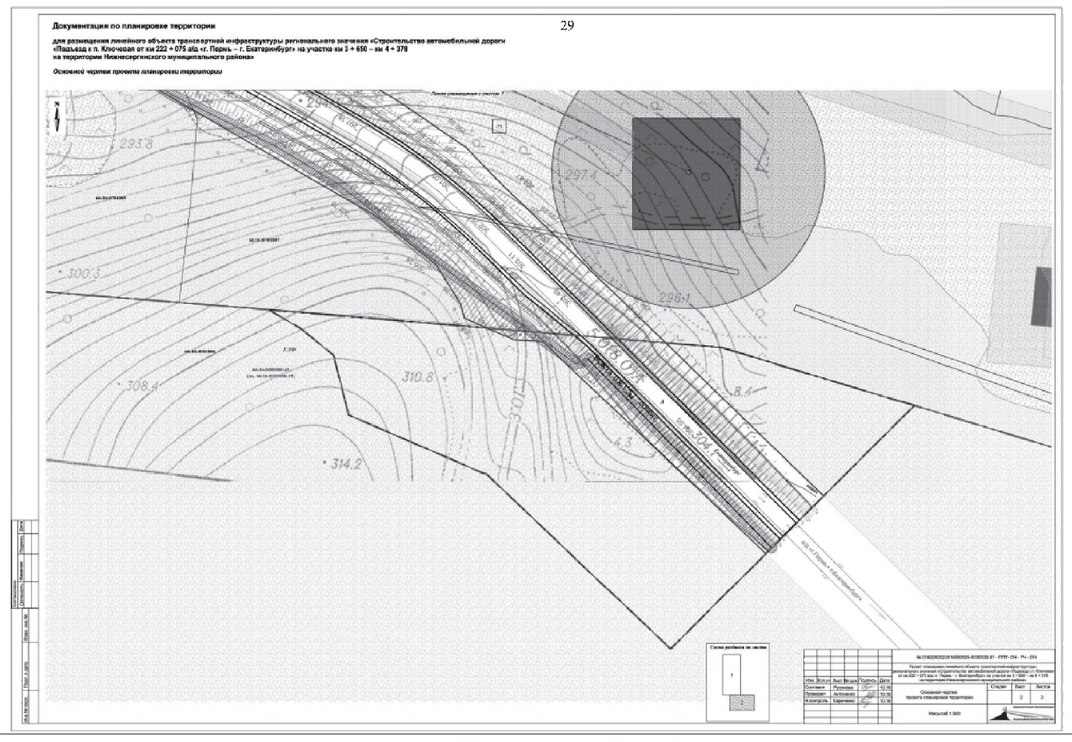

(Продолжение на 14-й стр.).