

(Продолжение. Начало на 10—11-й стр.)

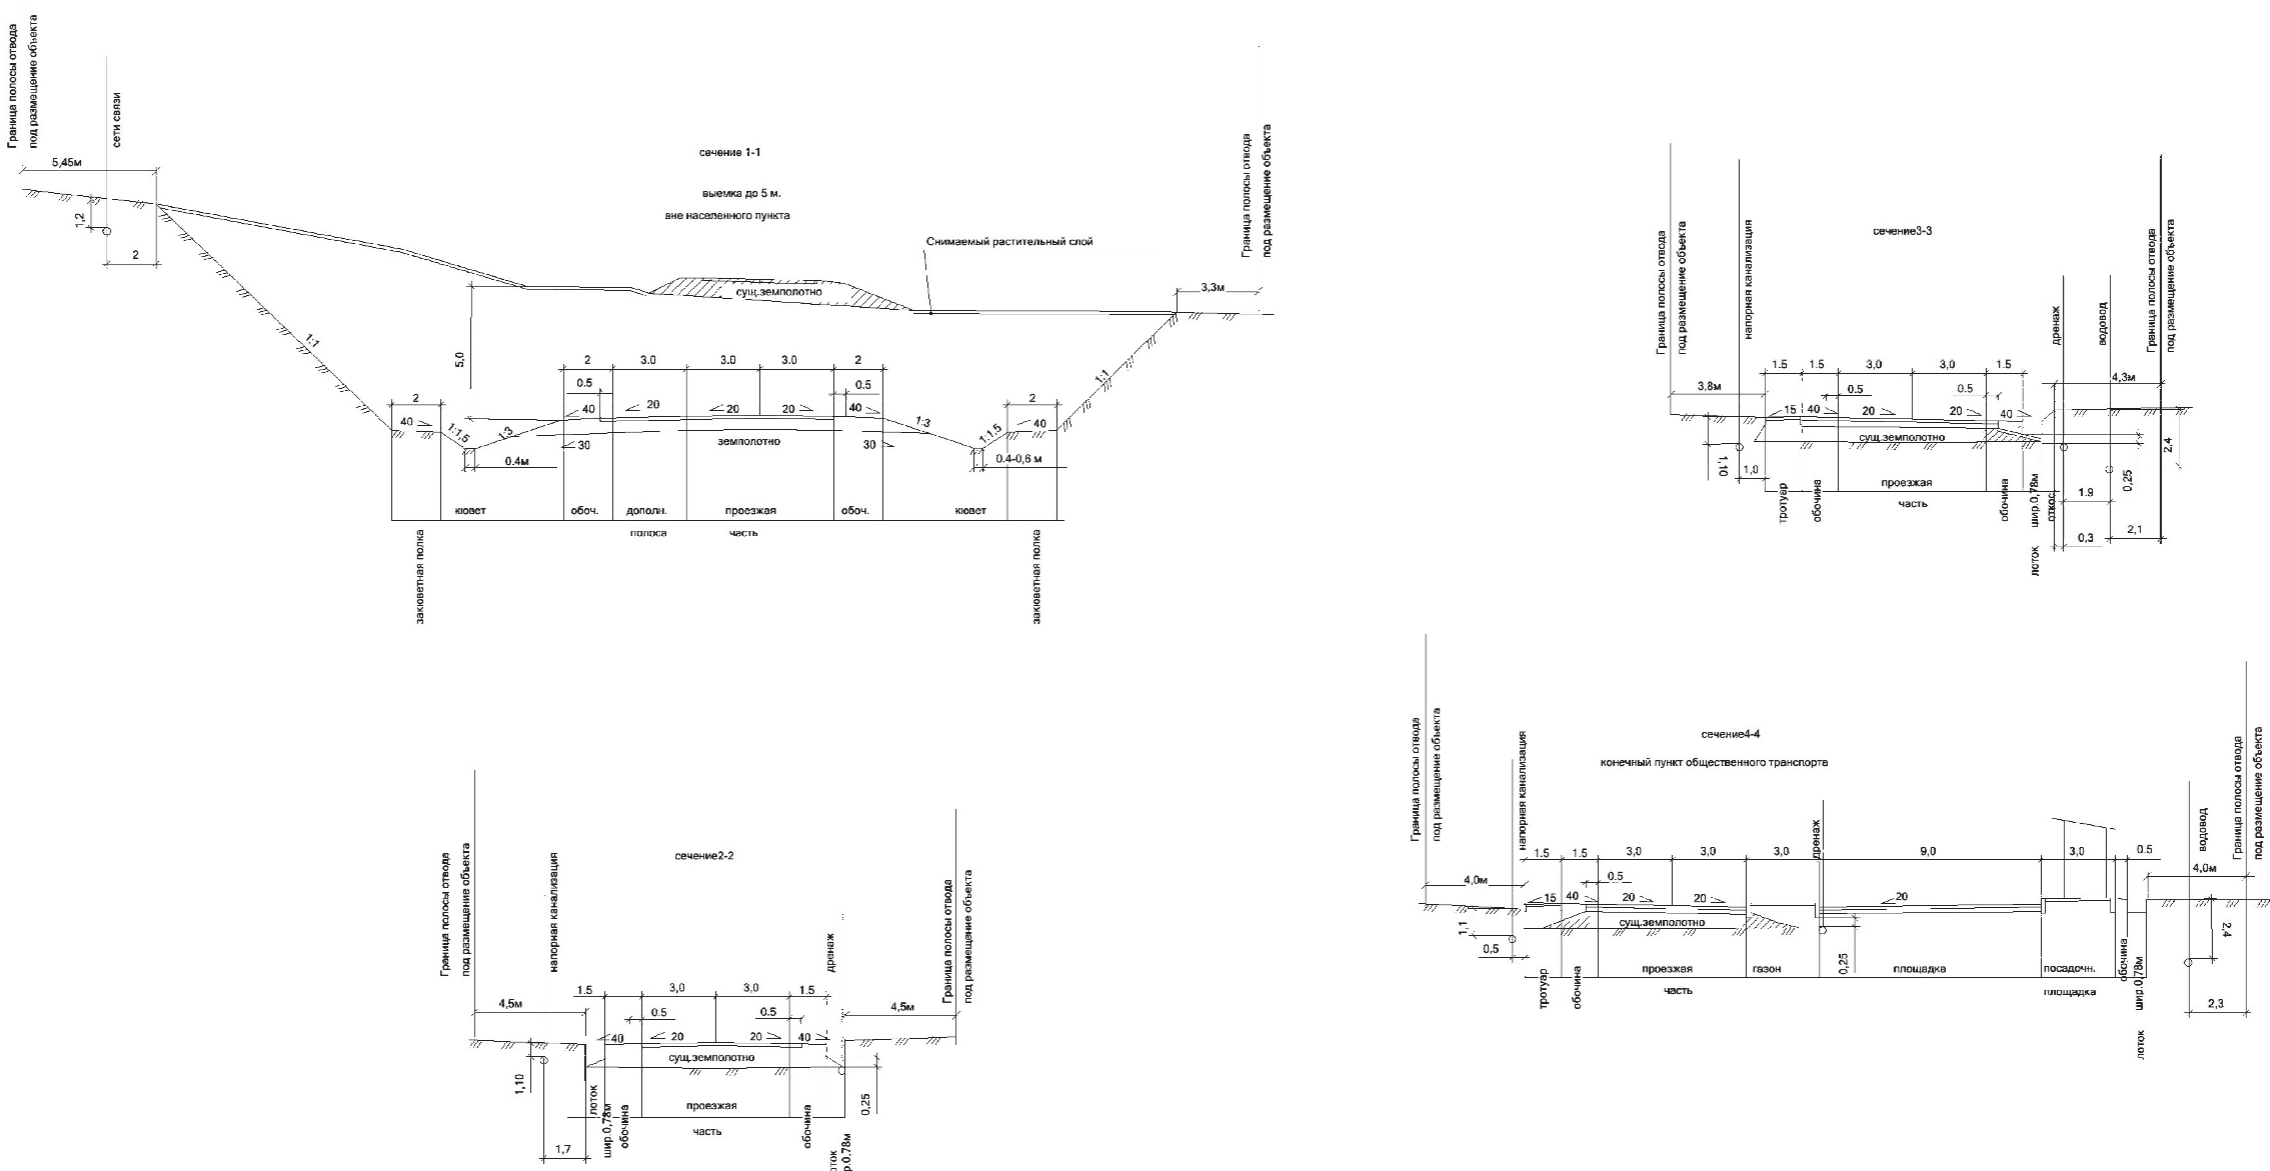


Рис. 5 Поперечные профили земляного полотна

Table with 5 columns: Имя, Кол.уч., Лист, № док., Подп., Дата. Row 1: 016220002351600025-0030332-01-ПШТ-ОЧ-ГЧ, 11

Формат А3

7. Параметры улицы, пешеходной зоны, сооружений и коммуникаций транспорта. 8. Параметры объектов инженерно-технического обеспечения.

9. Параметры социальной инфраструктуры и благоустройства территории линейного объекта.

10. Границы территории общего пользования.

11. Основные технико-экономические показатели.

7. Устройство паркового озеленения; 8. Устройство тротуаров и обустройство дорог.


Table with 5 columns: Имя, Кол.уч., Лист, № док., Подп., Дата. Row 1: 016220002351600025-0030332-01-ПШТ-ОЧ-ГЧ, 18

(Продолжение на 13-й стр.)